



1339

Juskei
W
WB



troço concessionado

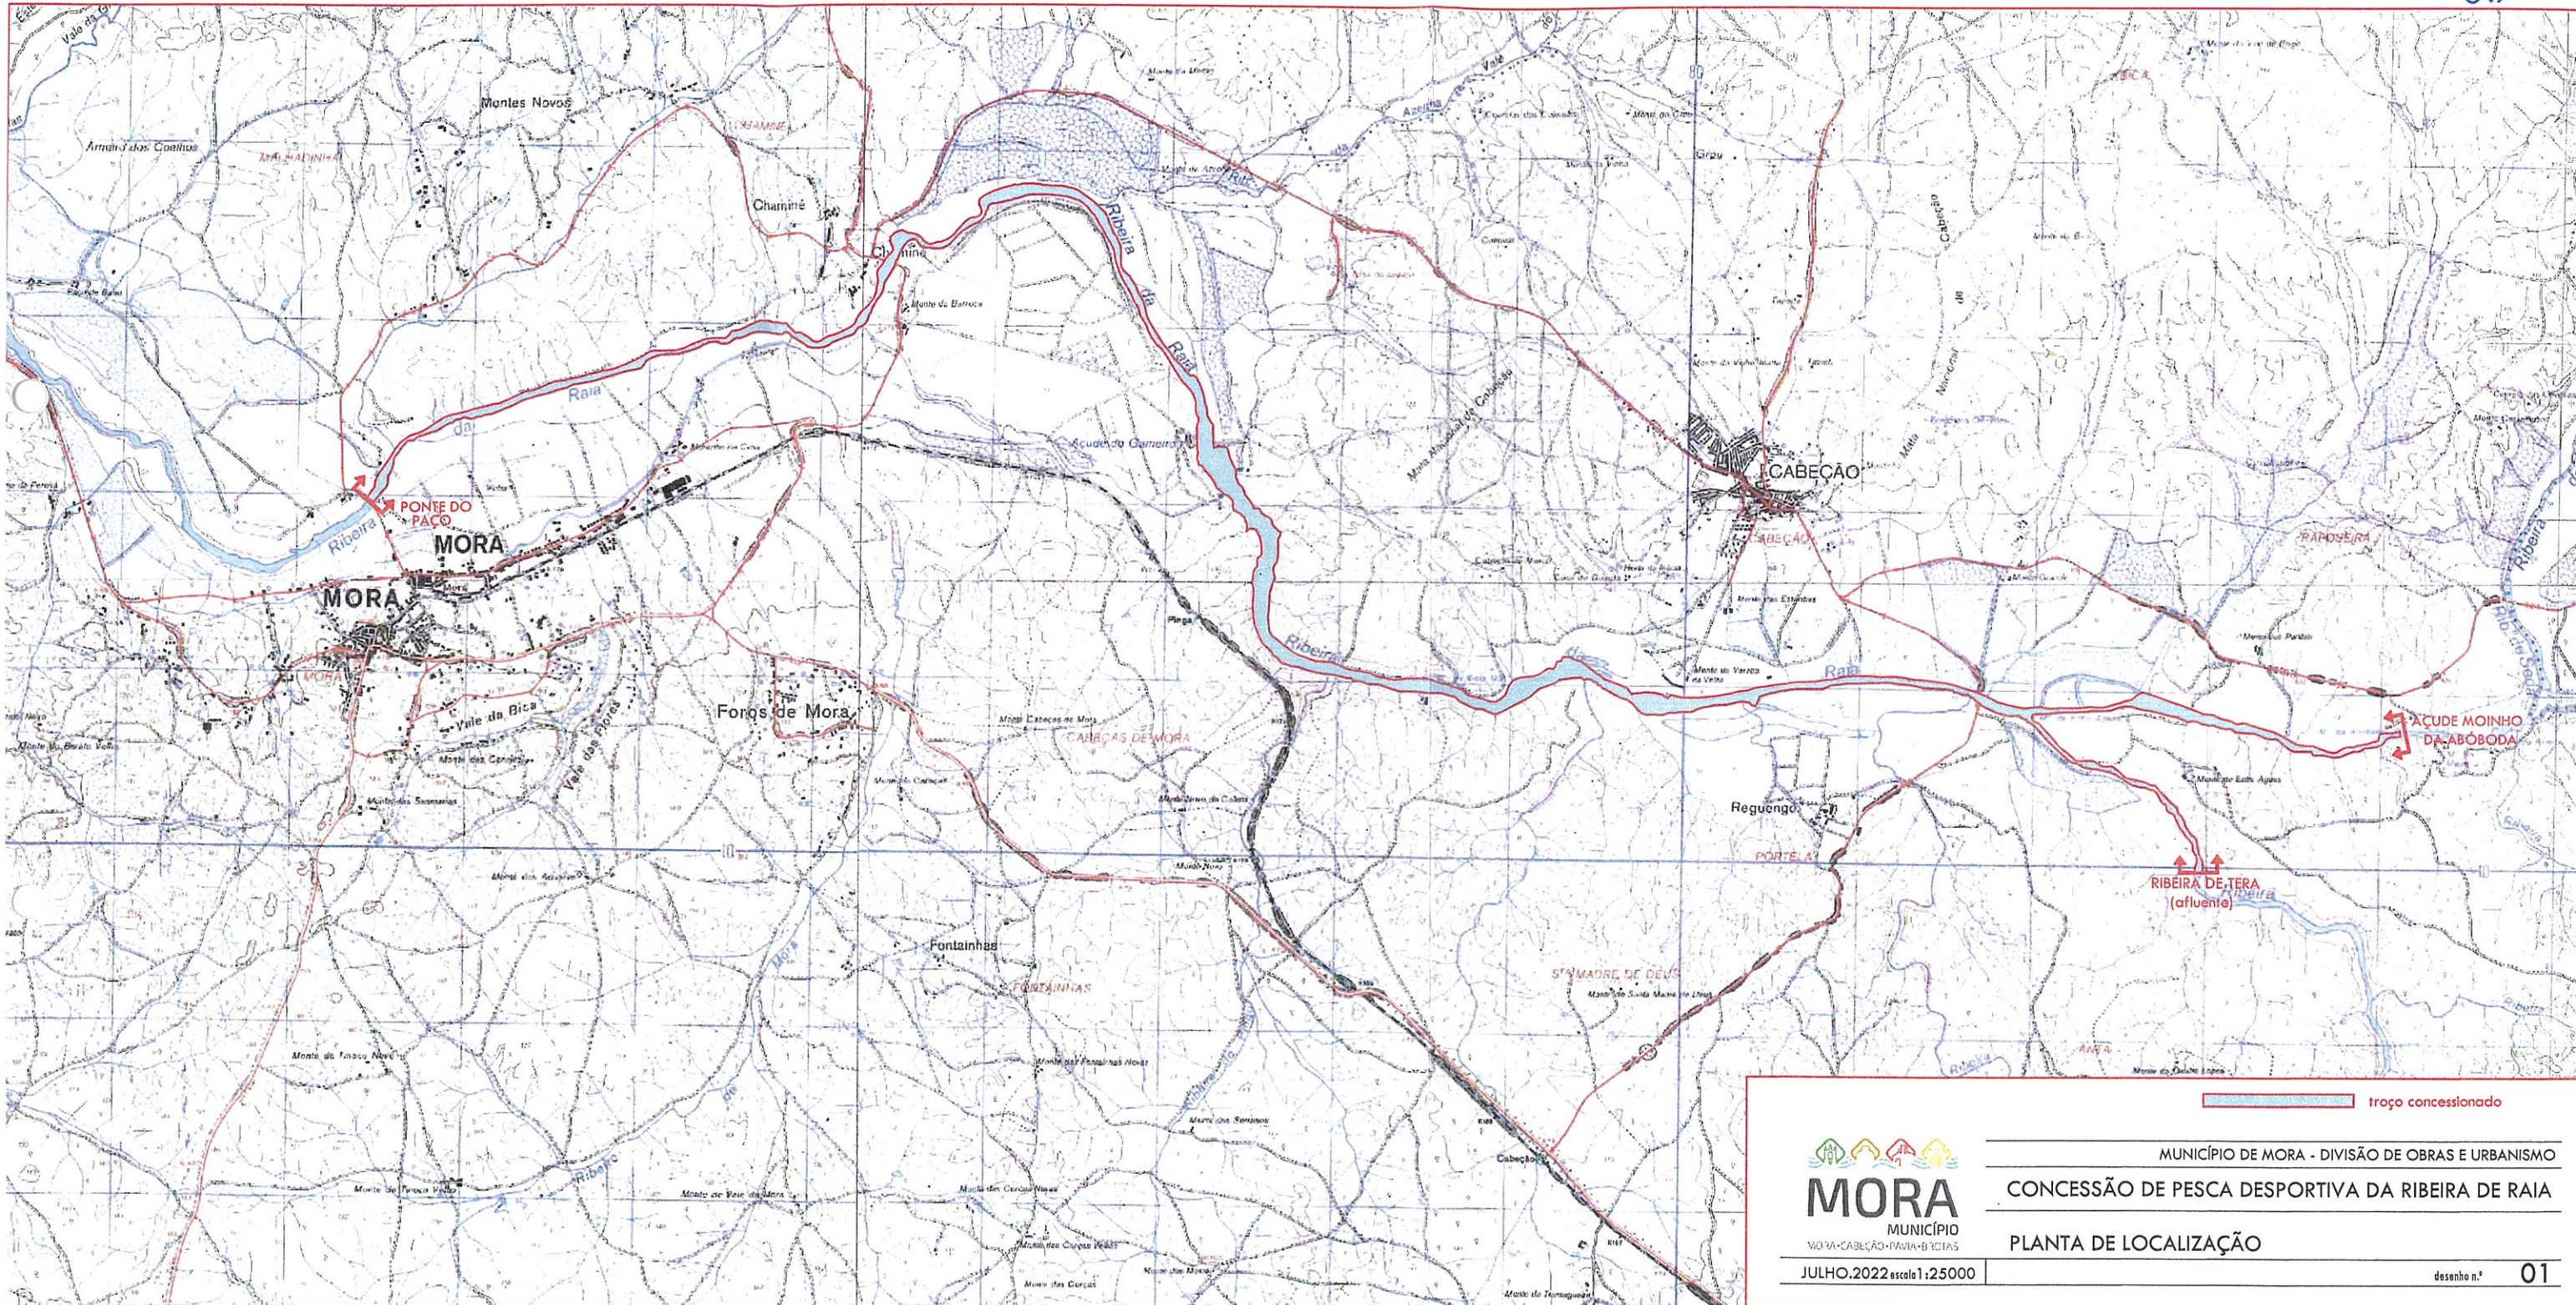

MORA
MUNICÍPIO
MORA • CABEÇÃO • PAVIA • BICIAS

MUNICÍPIO DE MORA - DIVISÃO DE OBRAS E URBANISMO

CONCESSÃO DE PESCA DESPORTIVA DA RIBEIRA DE RAIA

PLANTA DE LOCALIZAÇÃO

JULHO.2022 escala 1:25000

desenho n.º **01**