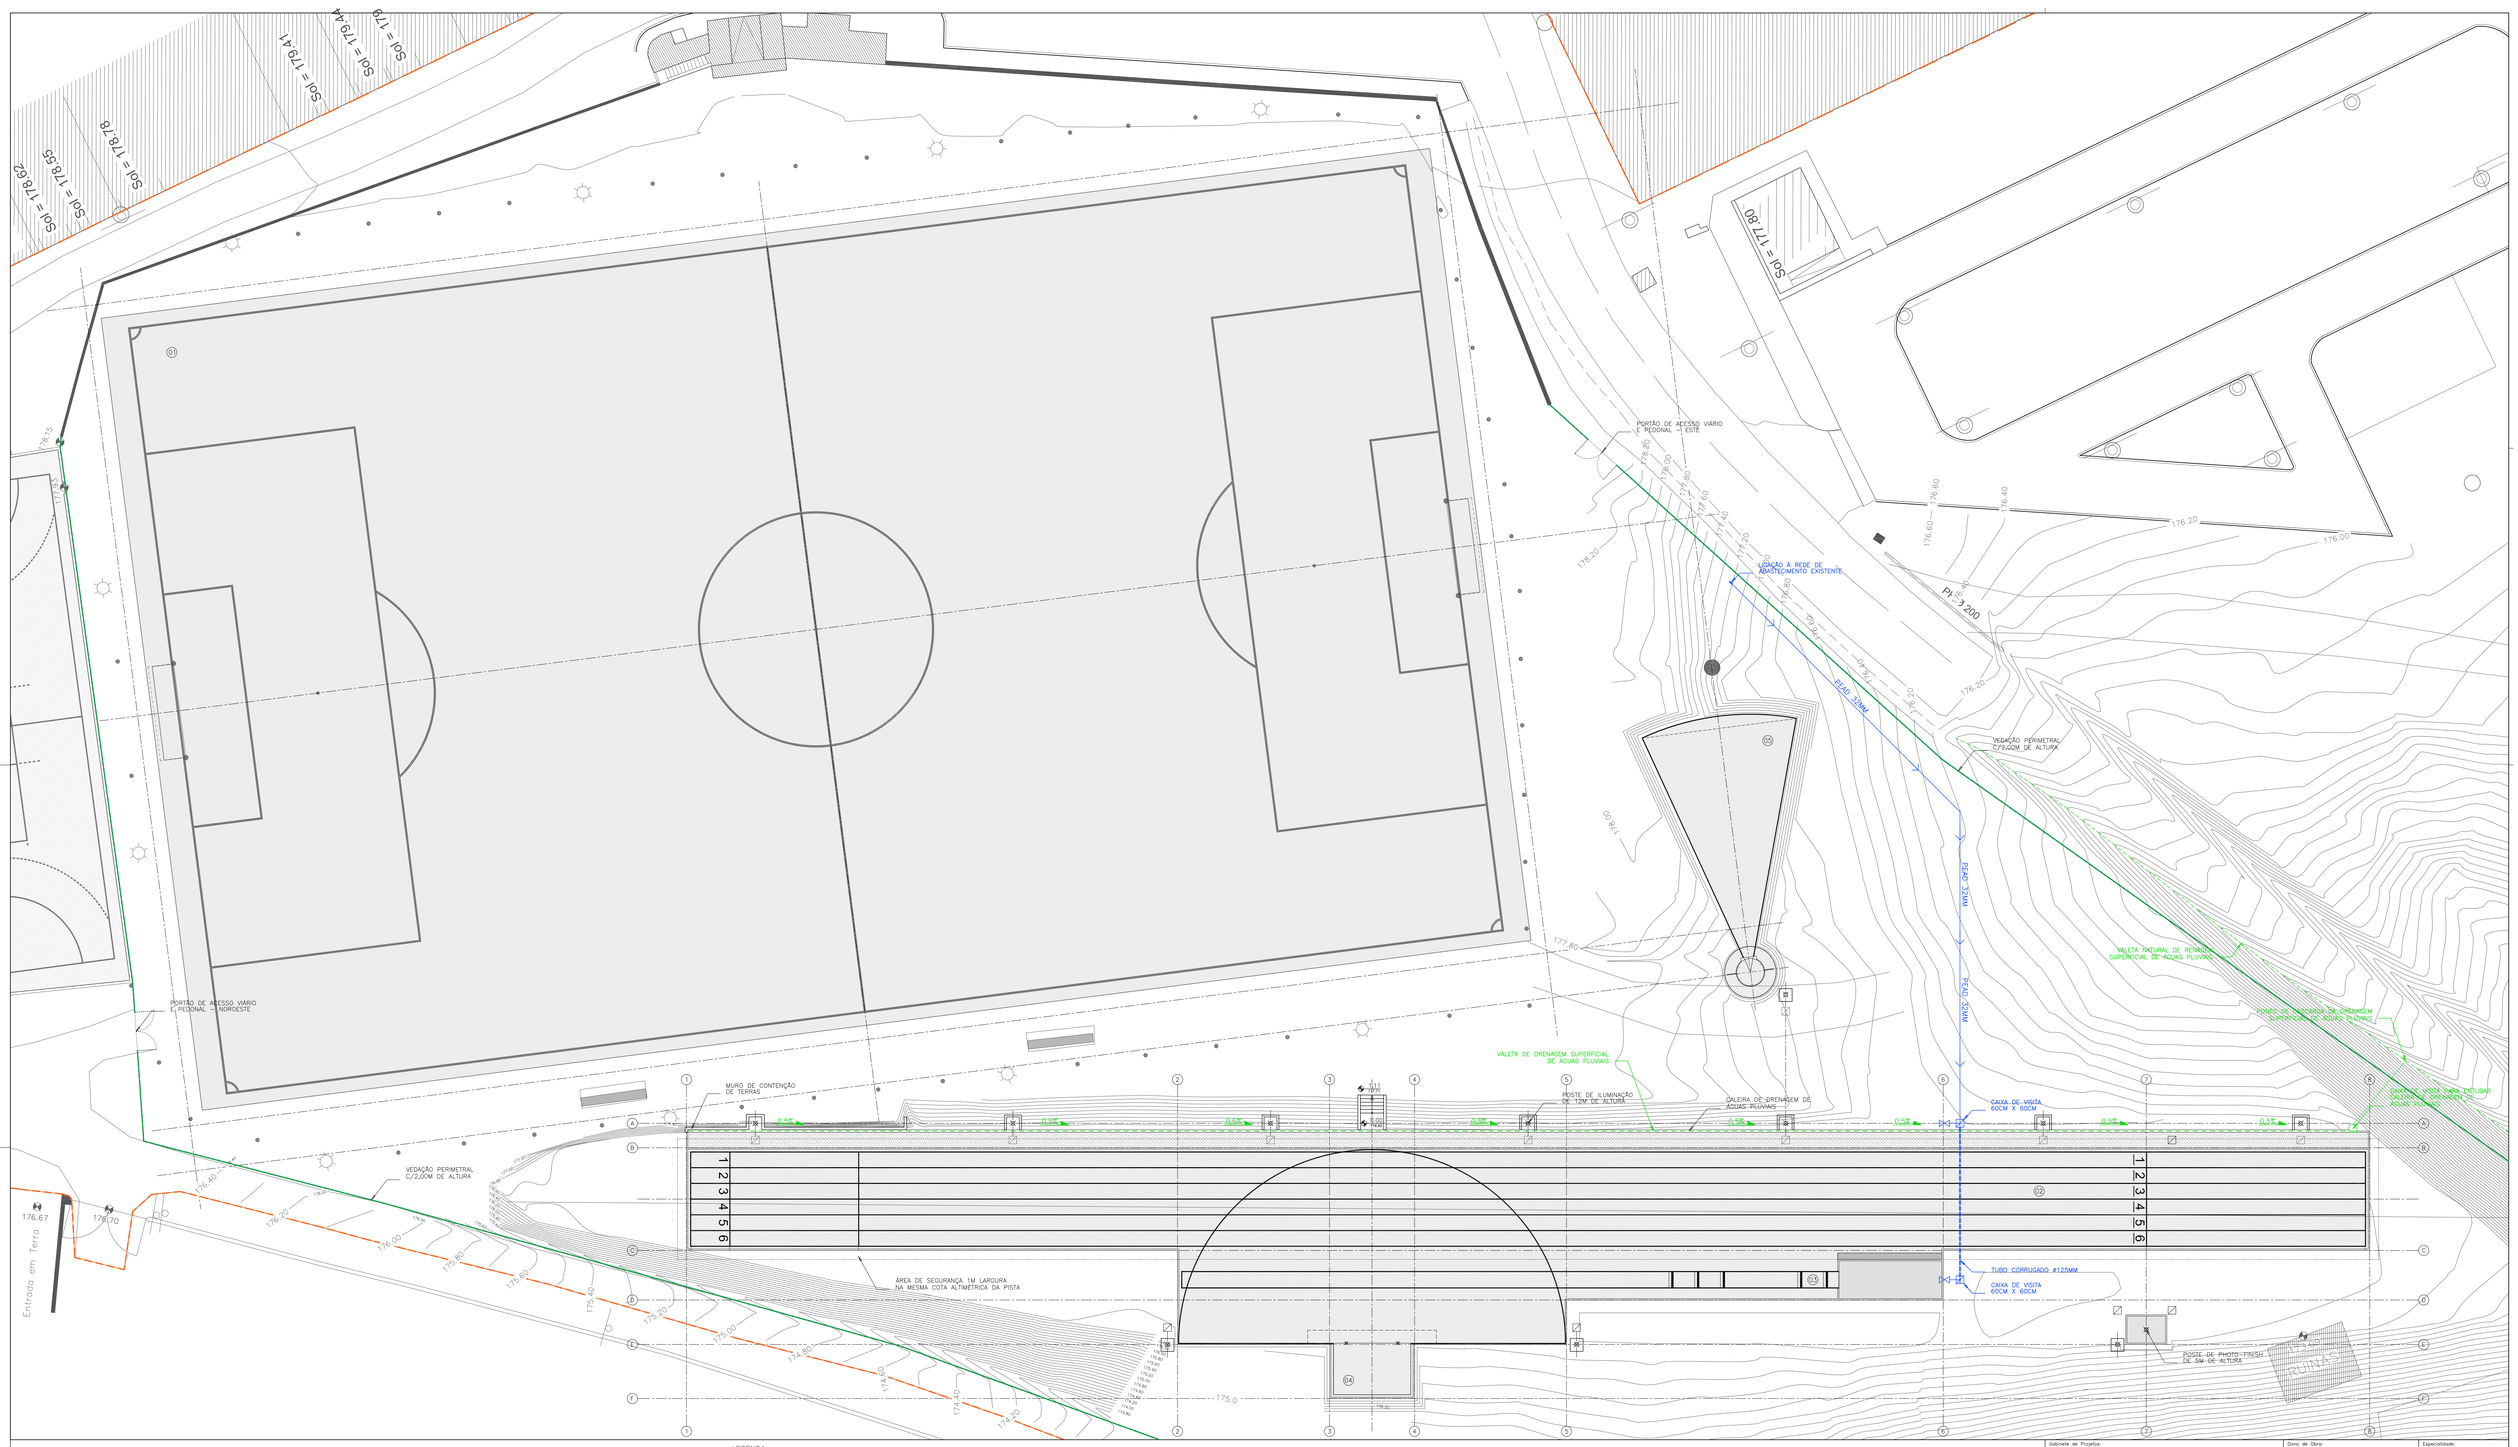

COLECTOR PVC DIÂMETRO VARIÁVEL
VALETA DE DRENAGEM
LIMITE DO TERRENO
SENTIDO DA PENDENTE
0,5% PENDENTE
0,0000 / 000,0000 COTA ALTIMÉTRICA – FUNDO DE CAIXA
CAIXA DE VISITA
CAIXA DE RETENÇÃO DE AREIA
VÁLVULA DE SECCIONAMENTO

LEGENDA

01 – CAMPO DE FUTEBOL 11 – 100M X 60M
02 – RECTA DE 100M E 110M BARREIRAS (6 CORREDORES)
03 – SECTOR DE SALTO EM COMPRIMENTO E TRIPLO SALTO
04 – SECTOR DE SALTO EM ALTURA
05 – SECTOR DE LANÇAMENTO DO PESO

NOTAS:

AS COTAS APRESENTADAS ENCONTRAM-SE EM METROS.
NÃO MEDIR DESENHOS. USAR SÓ A COTAGEM.
QUALQUER COTA INDICADA É SUJEITA A CONFIRMAÇÃO EM OBRA.
EM CASO DE INCOERÊNCIA ENTRE DESENHOS, VIGORA A ESCALA MAIS AMPLIADA.

N

Gabinete de Projetos:
PEDRO SIMÕES ARQUITETO
www.ps-arq.com | pedro.simoes@ps-arq.com | 00351 965 544 906

Projeto/Designação:
INSTALAÇÃO SIMPLIFICADA DE ATLETISMO DE MORA - ISAM
ROSSIO DE PAVIA, MORA
ISAM - SISTEMA DE DRENAGEM

Dono de Obra:	CÂMARA MUNICIPAL DE MORA
Técnico Responsável:	PEDRO SIMÕES
Colaboradores:	
Data:	AGO 2020
Escalas:	1/200
Especialidade:	ARQUITECTURA
Fase:	EXECUÇÃO
Folha:	A01.007