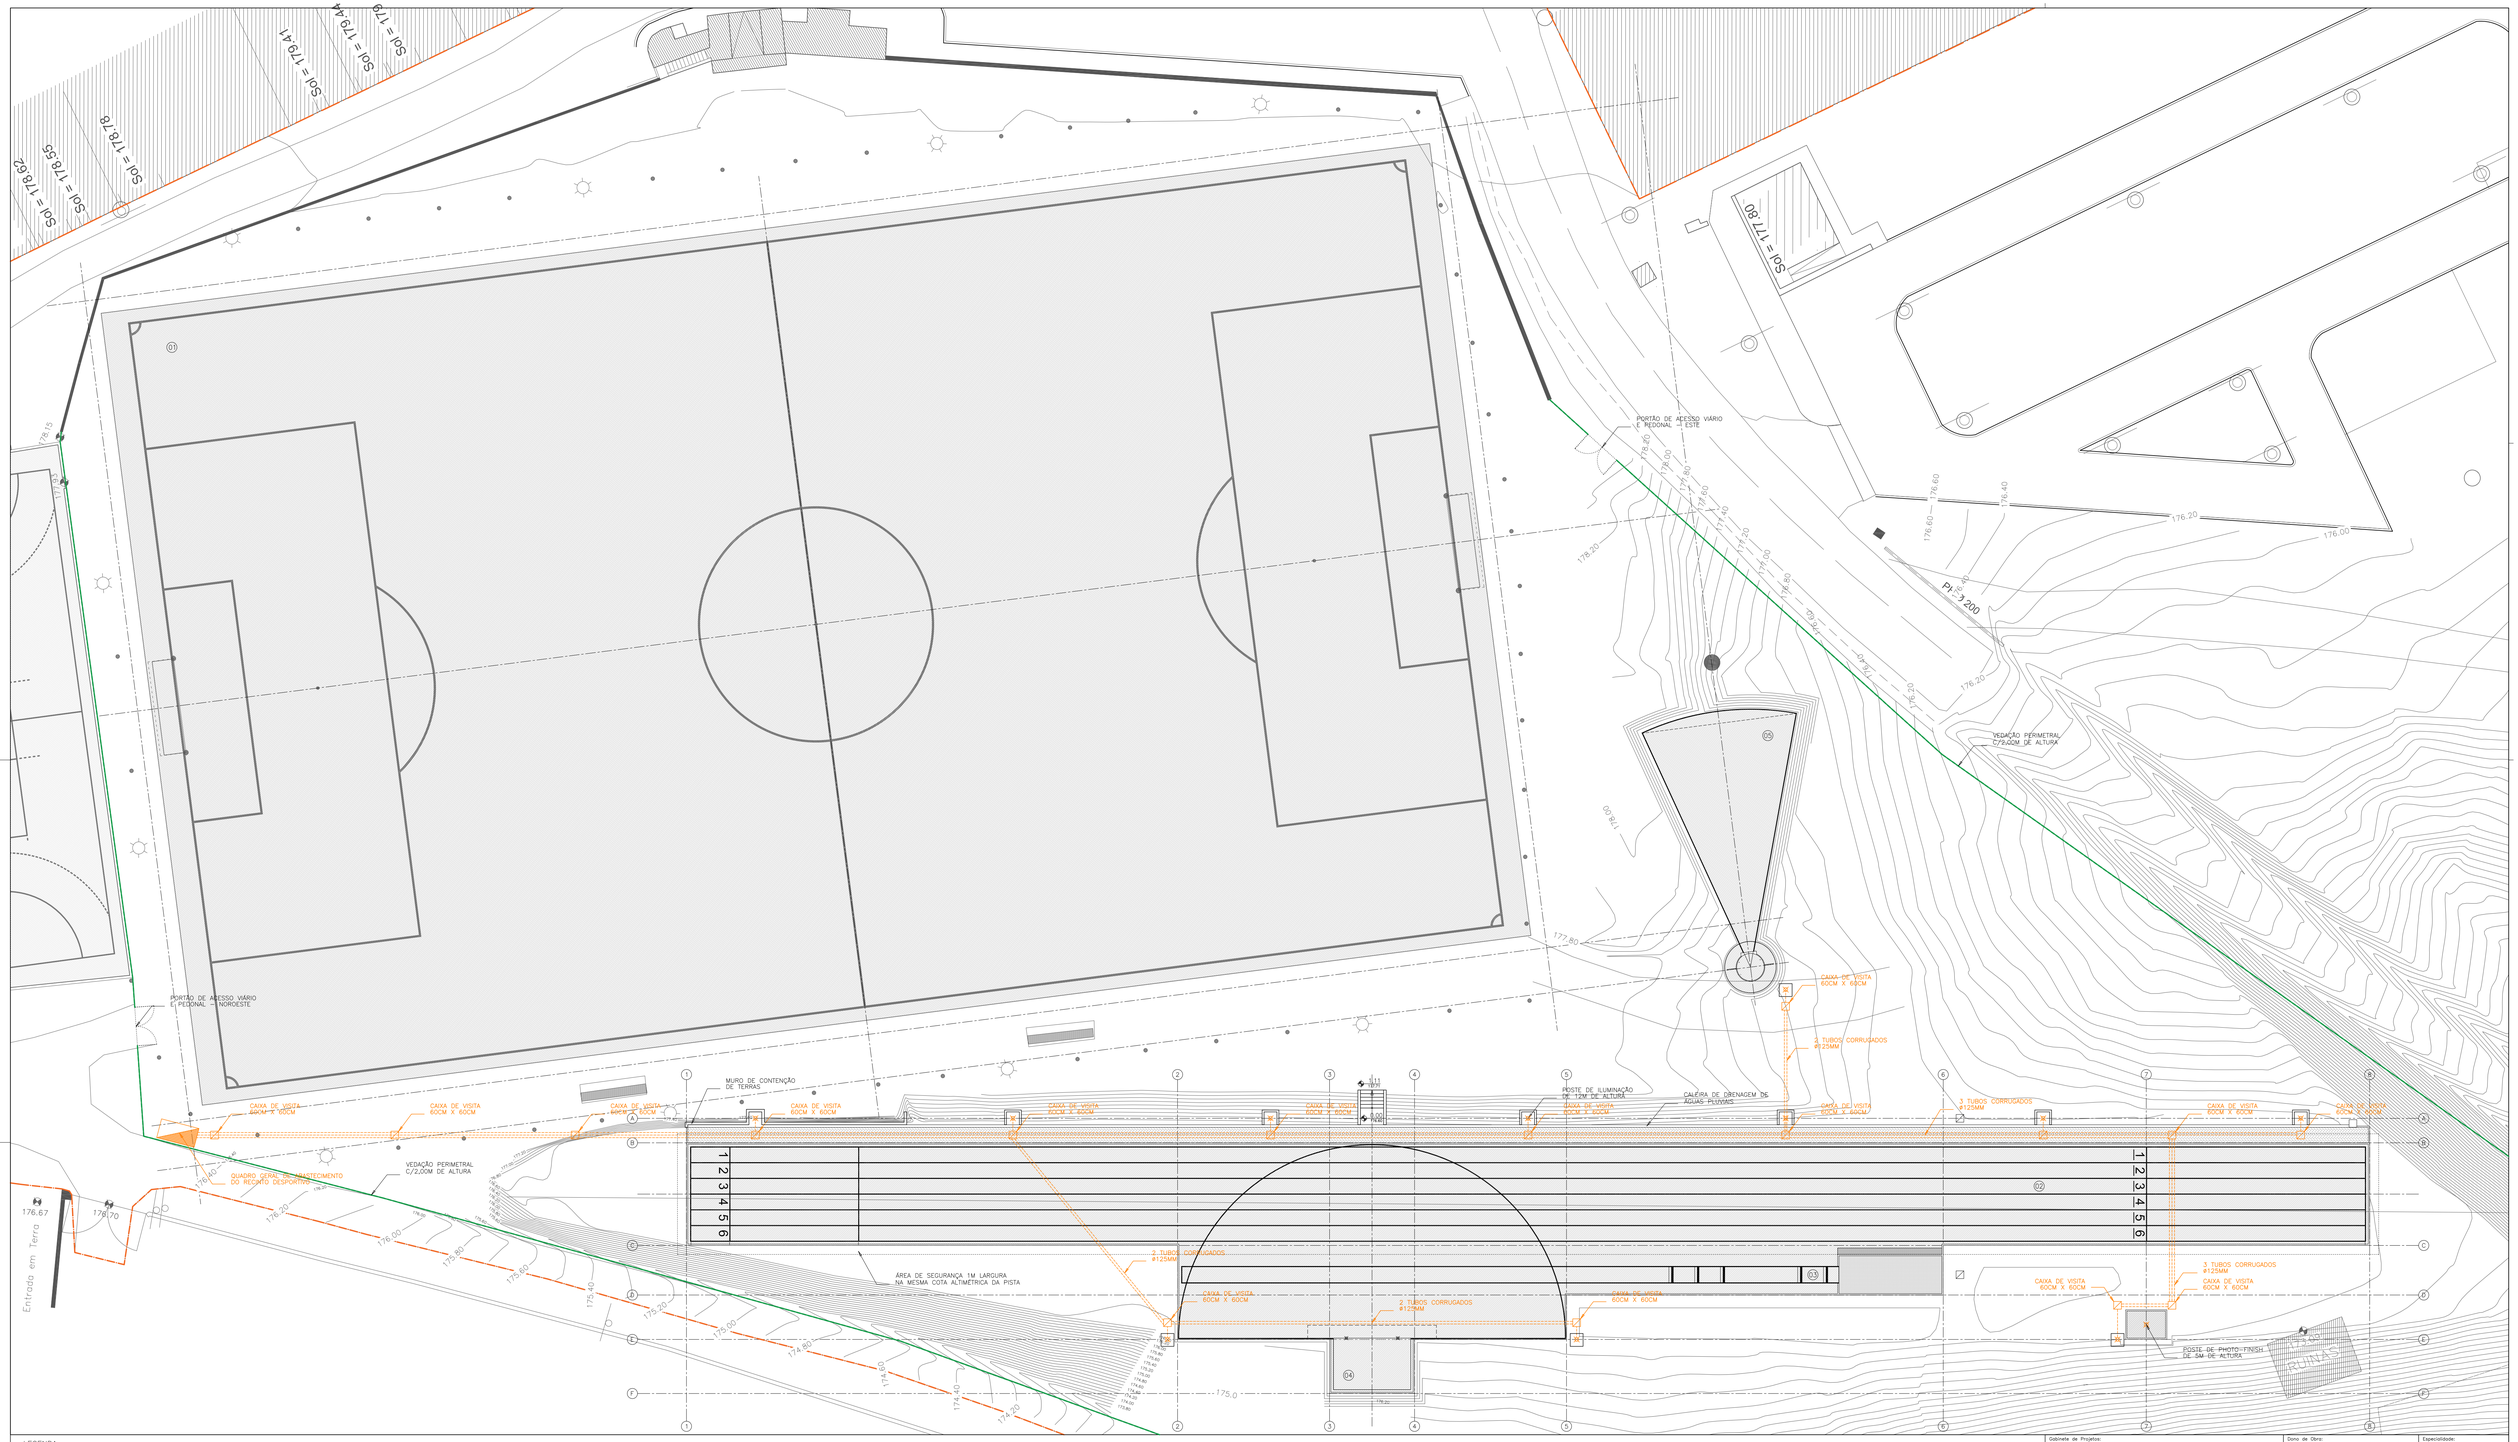

LEGENDA

01 – CAMPO DE FUTEBOL 11 – 100M X 60M
02 – RECTA DE 100M E 110M BARREIRAS (6 CORREDORES)
03 – SECTOR DE SALTO EM COMPRIMENTO E TRIPLO SALTO
04 – SECTOR DE SALTO EM ALTURA
05 – SECTOR DE LANÇAMENTO DO PESO

NOTAS:

AS COTAS APRESENTADAS ENCONTRAM-SE EM METROS.
NÃO MEDIR DESENHOS. USAR SÓ A COTAGEM.
QUALQUER COTA INDICADA É SUJEITA A CONFIRMAÇÃO EM OBRA.
EM CASO DE INCOERÊNCIA ENTRE DESENHOS, VIGORA A ESCALA MAIS AMPLIADA.

Gabinete de Projetos:	Dono de Obra: CÂMARA MUNICIPAL DE MORA
PEDRO SIMÕES ARQUITETO	Técnico Responsável: PEDRO SIMÕES
www.ps-arq.com | pedro.simoes@ps-arq.com | 00351 965 544 906	Colaboradores:
Projeto/Designação: INSTALAÇÃO SIMPLIFICADA DE ATLETISMO DE MORA - ISAM ROSSIO DE PAVIA, MORA ISAM - SISTEMA DE ILUMINAÇÃO	Data: AGO 2020
	Escalas: 1/200
Especialidade: ARQUITECTURA	Fase: EXECUÇÃO
	Folha: A01.008