


PLANTA DO PISO 1

ESCALA 1:100

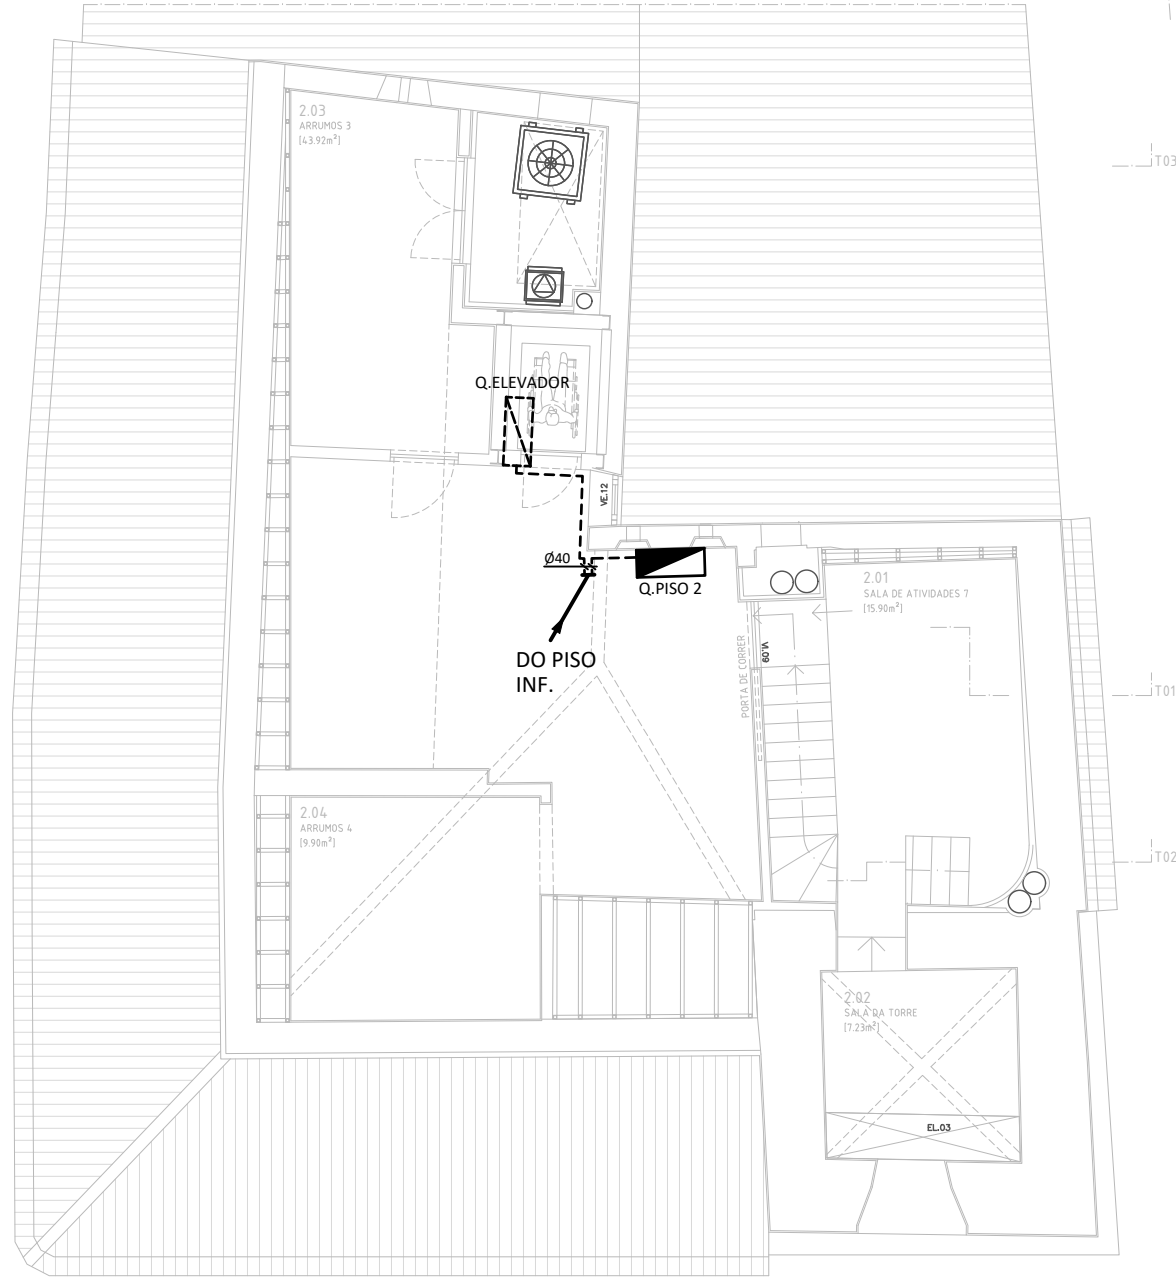

PLANTA DO PISO 2

ESCALA 1:100

SIMBOLOGIA

	QUADRO ELÉTRICO
	QUADRO ELÉTRICO (EXCLUÍDO DA EMPREITADA)
	PORTINHOLA
	CONTADOR DE ENERGIA ELÉTRICA - CONTAGEM DIRETA
	LIGADOR AMOVÍVEL
	ELÉTRODO DE TERRA
	BOTONEIRA DE CORTE GERAL DE ENERGIA
	CANALIZAÇÃO EMBEBIDA NA PAREDE
	CANALIZAÇÃO ASSENTE EM BRAÇADEIRAS
	CANALIZAÇÃO ENTERRADA
	CANALIZAÇÃO EMBEBIDA EM PAVIMENTO

<div>Arquitetura</div> <div></div>	Processo	669-16219196	RECUPERAÇÃO EDIFÍCIO SERVIÇOS	Desenho Nº			
	Desenhou	Diogo Santos		TORRE DO RELÓGIO MUNICÍPIO DE MORA	PE-ELE-ITC-101-00		
	Verificou	Luís Manito			EXECUÇÃO		
	Aprovou	Marcelino Lopes					
	Escala						
<div>Instalações Técnicas</div> <div><div>WA Engenharia e Consultoria</div></div>	1/100	INSTALAÇÕES ELÉTRICAS					
	A3						
	<input type="checkbox"/> P/B						
	<input type="checkbox"/> COR						