

T03

T01

T02

A01

A02

L02

L01


T03

T01

T02

A01

A04

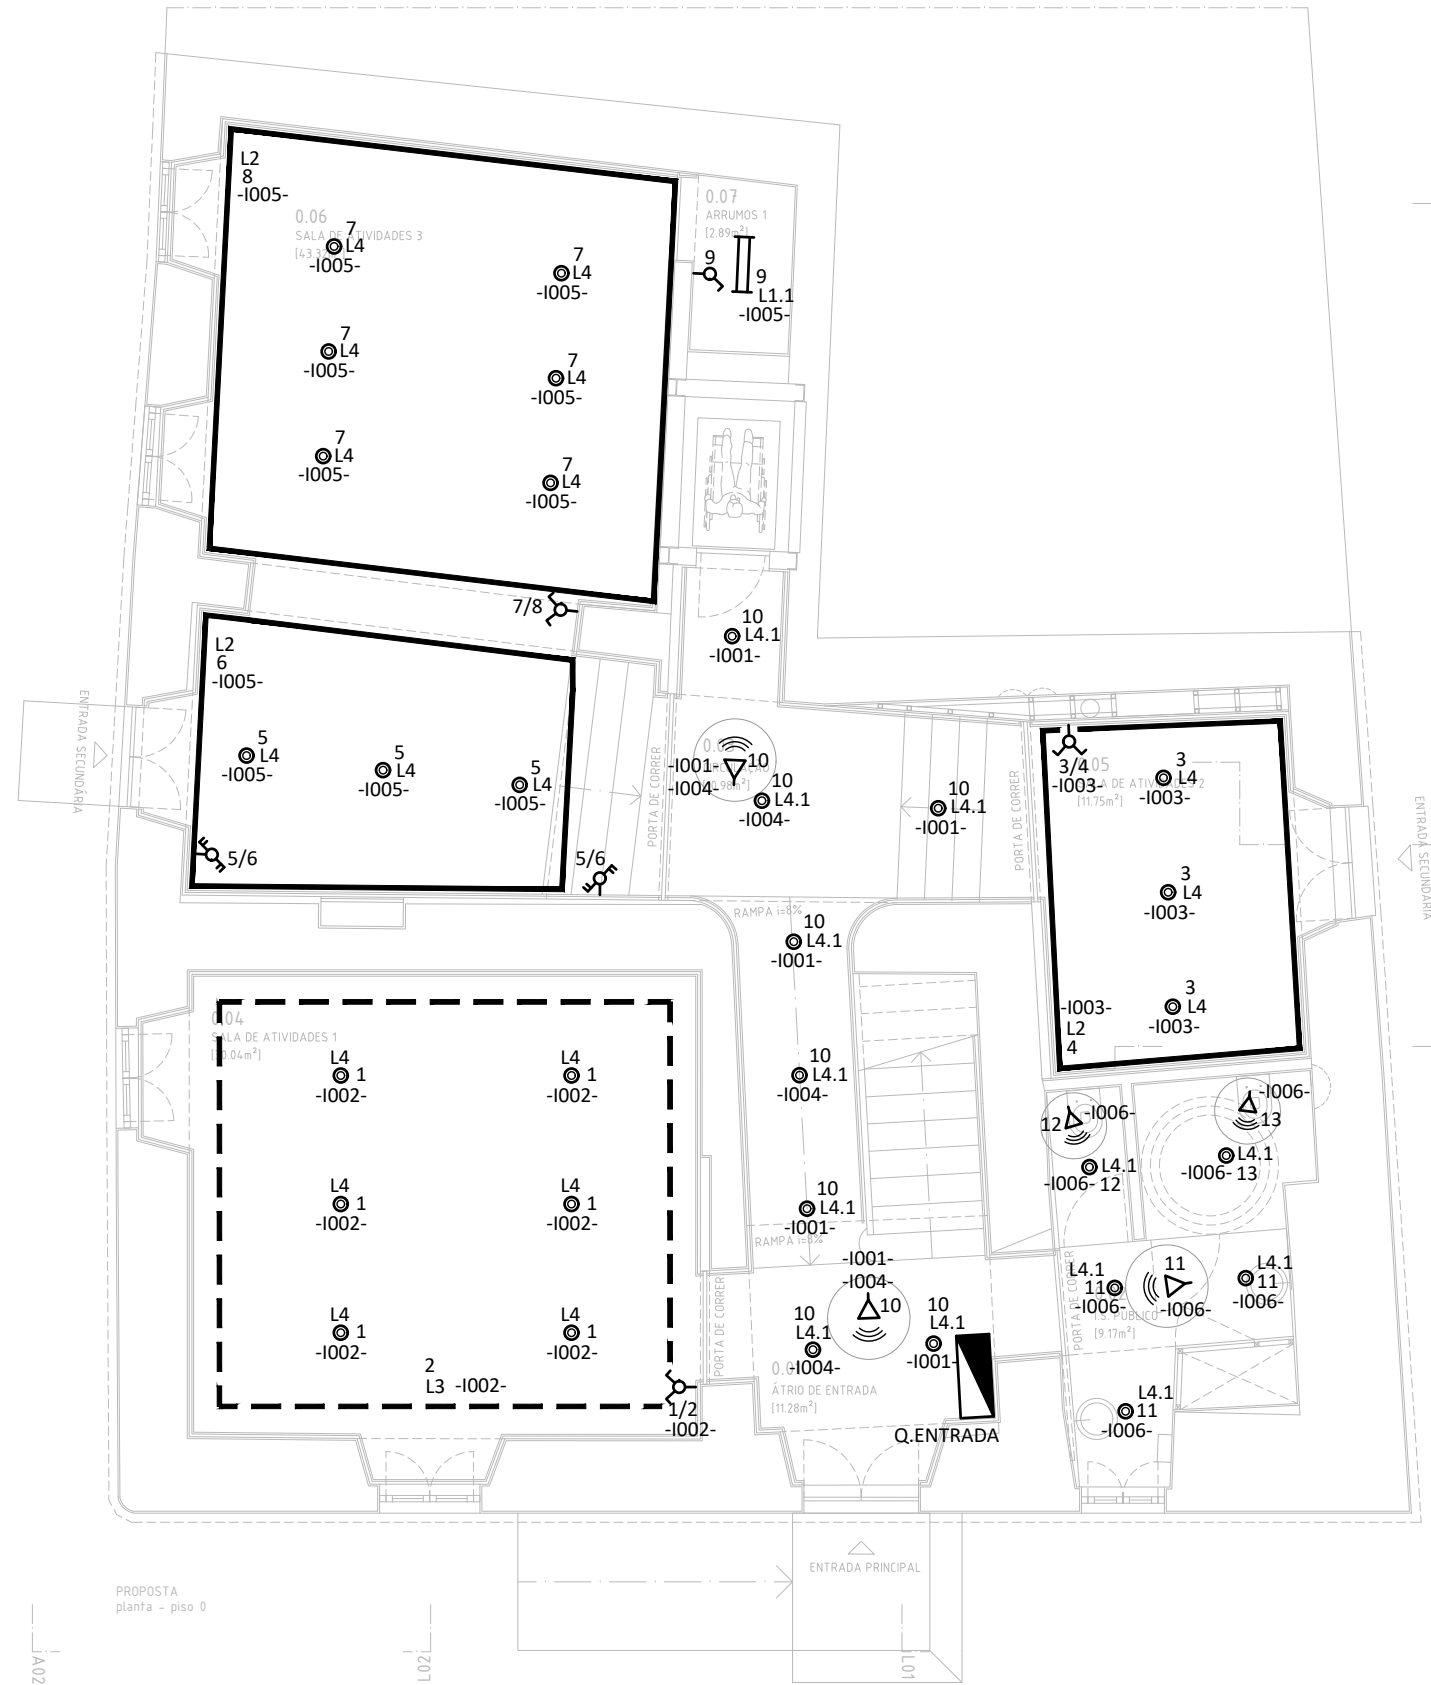

PROPOSTA
planta - piso 0

SIMBOLOGIA DE ILUMINAÇÃO

	QUADRO ELÉTRICO
	LUMINÁRIA ESTANQUE L=1200mm PARA ÁREAS TÉCNICAS
	LUMINÁRIA ESTANQUE L=600mm PARA ÁREAS TÉCNICAS
	PERIL LED APLICADO NA PAREDE
	PERIL LED ENCASTRADO EM TETO FALSO
	PERFIL LED EM SANCA
	CILINDROS SALIENTES DE TETO PARA SALAS DE ATIVIDADES
	CILINDROS SALIENTES DE TETO PARA I.S. E CORREDORES
	CILINDROS SALIENTES SUSPENSOS
	LUMINÁRIA DE INSTALAÇÃO EM PAREDE L=220mm
	LUMINÁRIA DE INSTALAÇÃO EM PAREDE L=480mm
	PERFIL TRANSVERSAL COM FOCO
	DETECTOR DE MOVIMENTO ENCASTRADO 360º
	INTERRUPTOR SIMPLES
	COMUTADOR DE LUSTRE
	COMUTADOR DE ESCADA
	COMUTADOR DE ESCADA DUPLO

Arquitetura 	Processo	669-16219196	RECUPERAÇÃO EDIFÍCIO SERVIÇOS TORRE DO RELÓGIO MUNICÍPIO DE MORA		Desenho Nº PE-ELE-ITC-300-00		
	Desenhou	Diogo Santos			EXECUÇÃO		
	Verificou	Luís Manito					
	Aprovou	Marcelino Lopes	INSTALAÇÕES ELÉTRICAS ILUMINAÇÃO NORMAL PISO 0		Data	Revisão	Aprovou
	Escala	1/100					
Instalações Técnicas 	A3						
	<input type="checkbox"/> P/B						
	<input checked="" type="checkbox"/> COR						
					29/06/2020	00	MJL

ESTE DESENHO É PROPRIEDADE INTELECTUAL DA WA, NÃO PODENDO SER REPRODUZIDO OU USADO PARA QUALQUER PROPÓSITO, A NÃO SER O AQUI EXPRESSO, SEM PRÉVIA AUTORIZAÇÃO ESCRITA.