



Local
Cabeção - Mora

Projecto
Área de Serviço para Autocaravanas


Requerente
Município de Mora

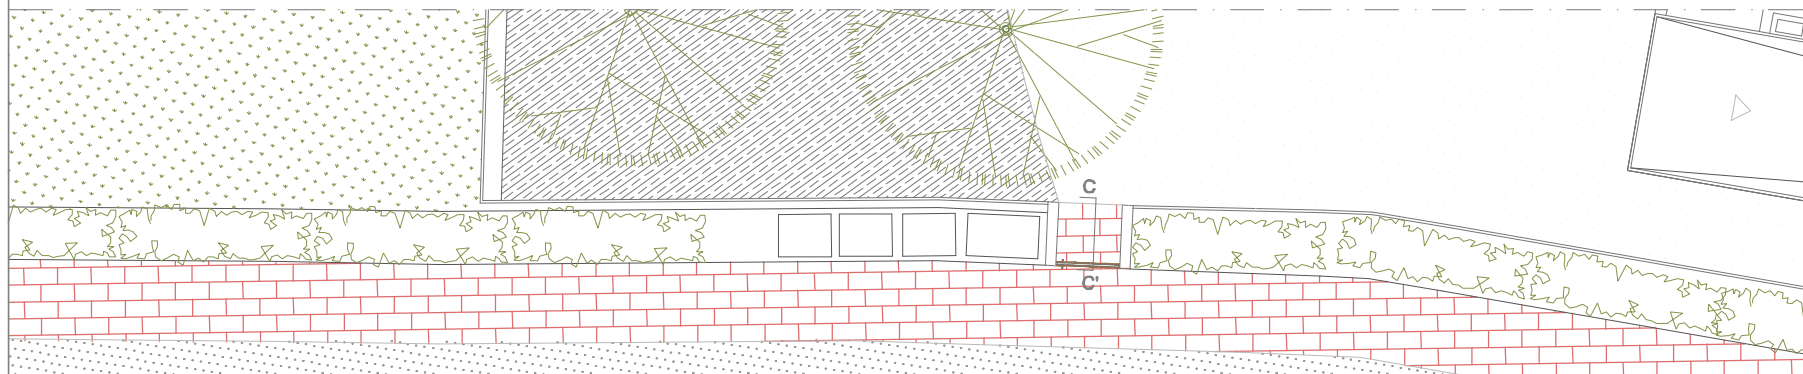

PLANTA
Esc: 1/100

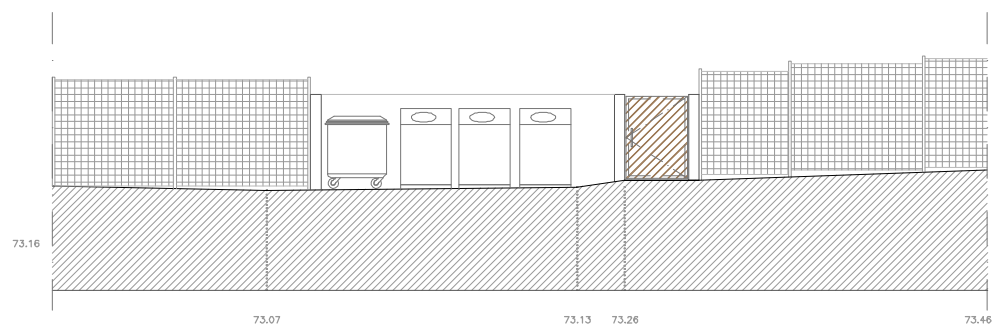

ALÇADO
Esc: 1/100

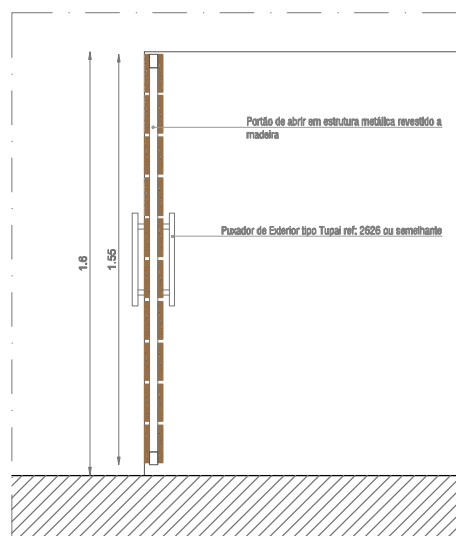

CORTE CC'
Esc: 1/20

Projeto de Arquitetura

Pormenorização:
Portão Lateral

Novembro 2019


Escala : 1/100 e 1/20

Folha nº 11

Local
Cabeção - Mora

Projecto
Área de Serviço para Autocaravanas

Requerente
Município de Mora

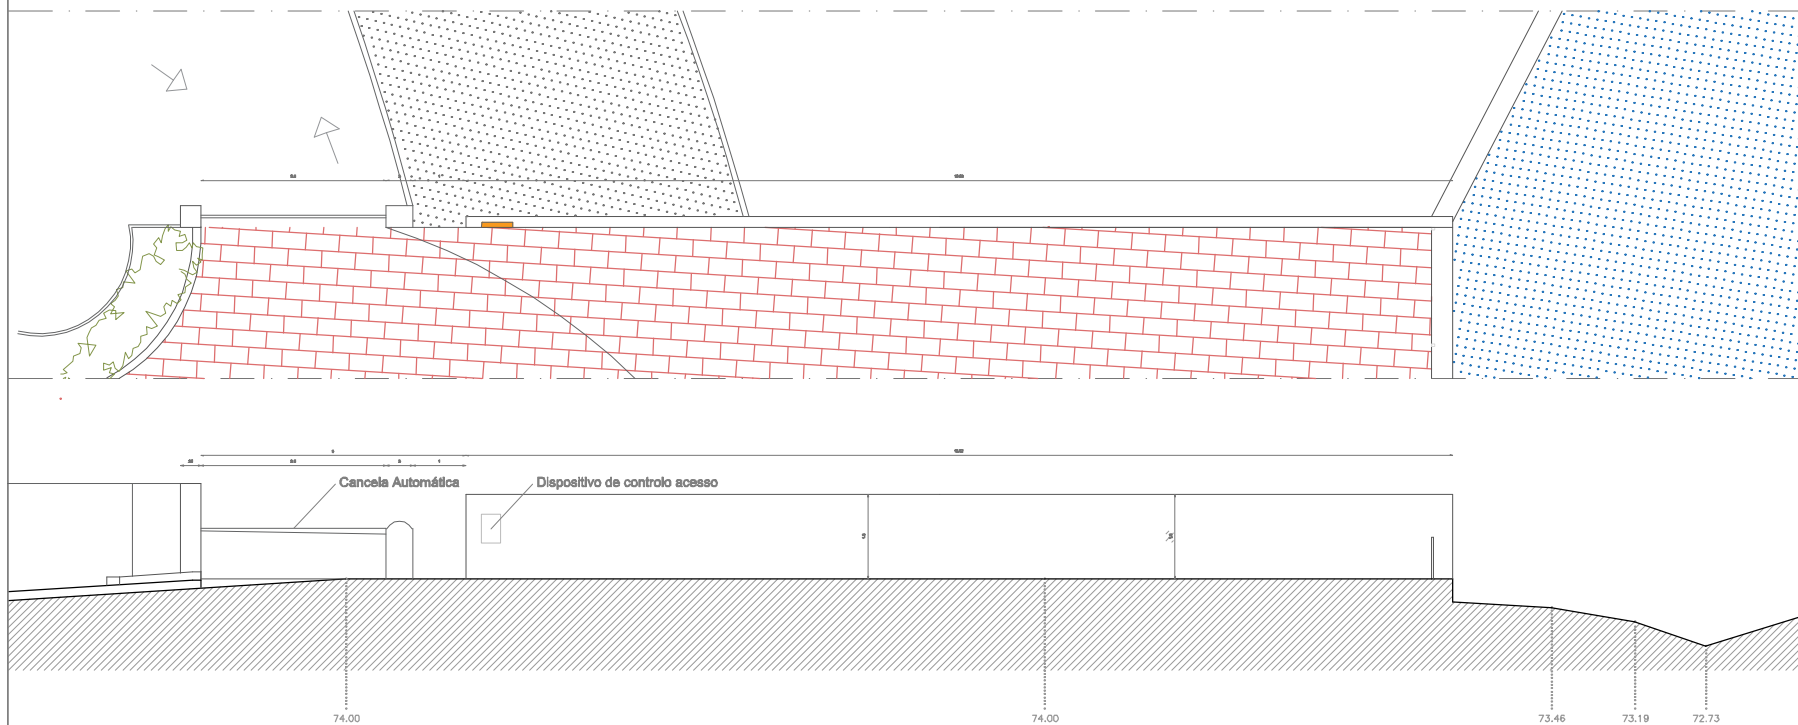


Projeto de Arquitetura

**Pormenorização:
Portões de Entrada**


Novembro 2019

Escala : 1/100


Folha nº 12

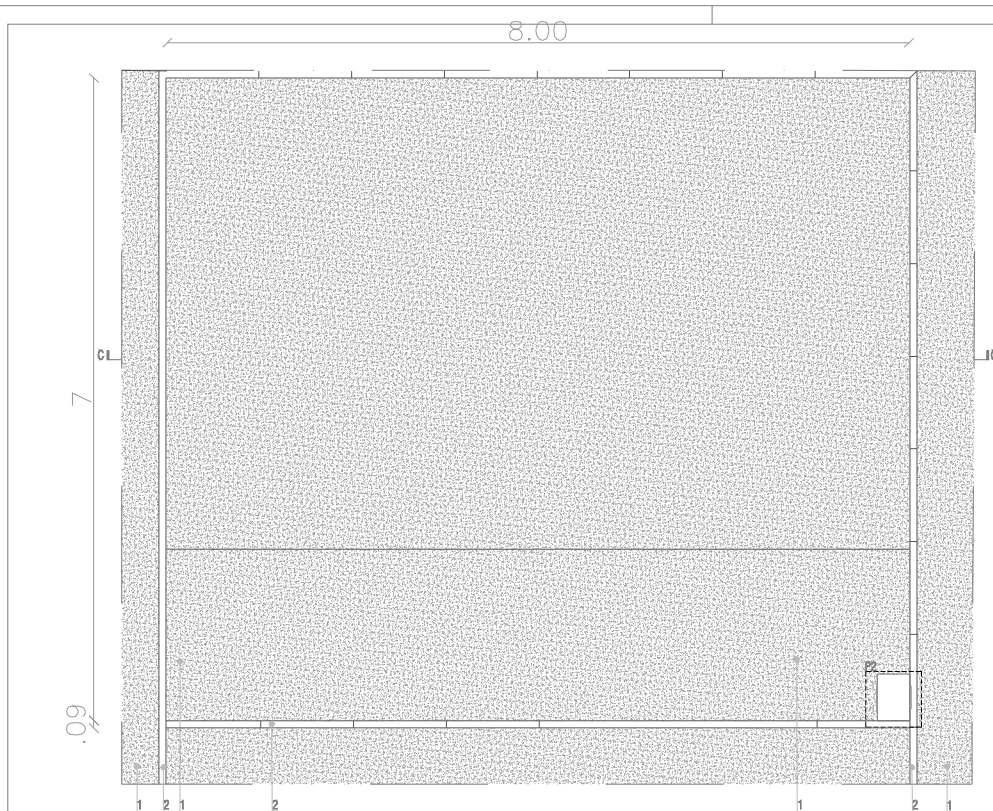

P1 - Pormenor Espaço de estacionamento
Esc. 1/50

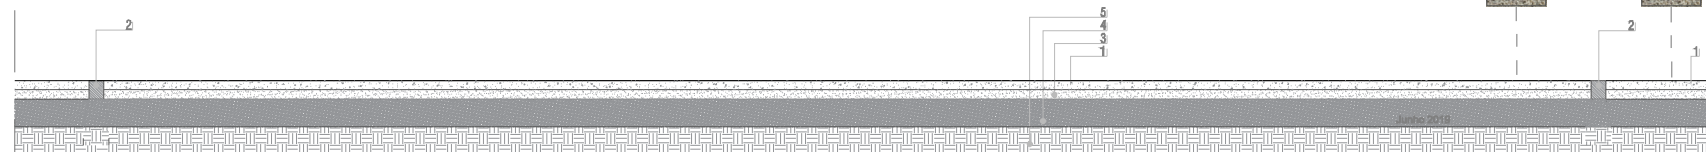

Corte CC
Esc. 1/20

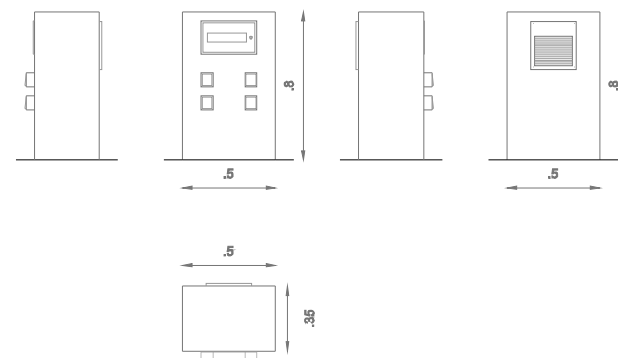

P2 - Pormenor Ponto de Iluminação, tipo ou semelhante, Bricante® - Guma LX80011D; e Tomadas Estanques
Esc. 1/20

LEGENDA

- 1 Brita Baco de Arroz
- 2 Lameil em madeira com tratamento em autoclave com 100x9x9cm
- 3 Mistura de areias ou pedras britadas, permeável à água
- 4 Camada de apoio: Cascalho misturado e bem compactado
- 5 Terreno compactado