




- SIMBOLOGIA**
- Serviço de Incêndio
 - Junta cega
 - Contador
 - Água fria
 - AQF Água quente
 - Retorno de AQF
 - Misturadora
 - Torneira individual de água fria
 - Torneira individual de água quente
 - Torneira de esquadria para autoclismo ou M. Lavar
 - Torneira de serviço com adaptador de mangueira
 - Válvula de segurança

NOTA:
 Tubagem e acessórios do tipo multicamada de cravar com os diâmetros indicados.
 A tubagem de água quente será isolada com manga de 18 mm de espessura mínima.
 A tubagem dos painéis solares até à entrada do esquentador / caldeira será em cobre isolado com manga de 18mm de espessura mínima.
 Os acessórios só devem ser tapados depois de ensaios de carga e após aprovação do director de obra.

VARA & FILHO <small>Engenharia e Arquitectura</small> <small>Av. 288 288-000</small> <small>Av. 288 288-000</small> <small>Av. 288 288-000</small> <small>Av. 288 288-000</small>	Requerente: Município de Mora Localização: Cabeção - Mora	Para desenhado: Projeto de Rede de Águas Planta de Implantação	
	Empreendimento: Área de Serviço para Auto Caravanas		Escala: 1/500
Projeto:	Data: Julho de 2019	Processo nº:	Folha nº: 1

Proibida a reprodução no todo ou em parte, da presente página desenhada


Do Contador Ø 50

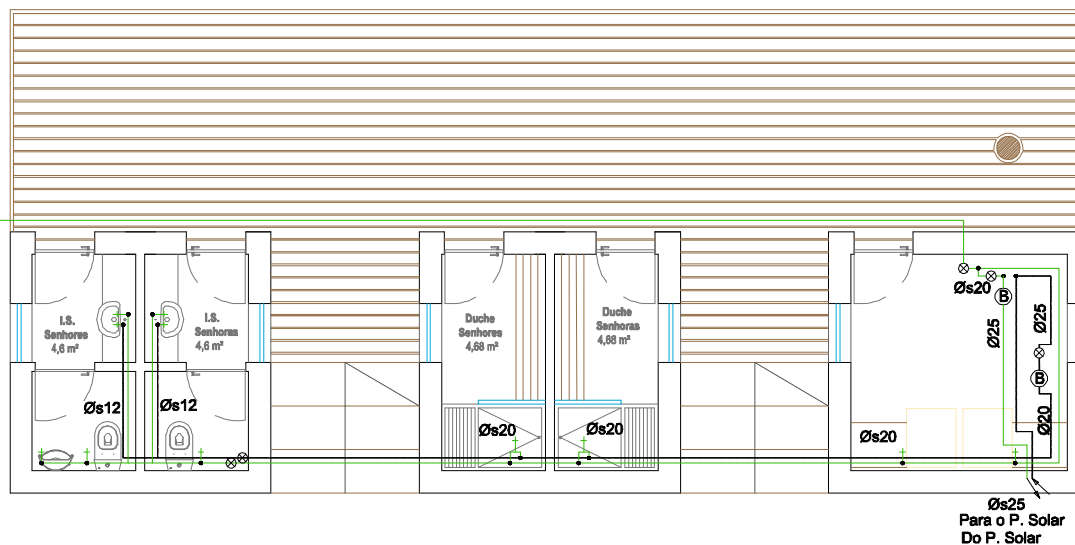

SIMBOLOGIA

- Serviço de Incêndio
- Junta cega
- Contador
- Água fria
- AQS Água quente
- Retorno de AQS
- Misturadora
- Torneira individual de água fria
- Torneira individual de água quente
- Válvula de segurança

NOTA:
Tubagem e acessórios do tipo multicamada de cravar com os diâmetros indicados.
A tubagem de água quente será isolada com manga de 18 mm de espessura mínima.
Os acessórios só devem ser tapados depois de ensaios de carga e após aprovação do director da obra.

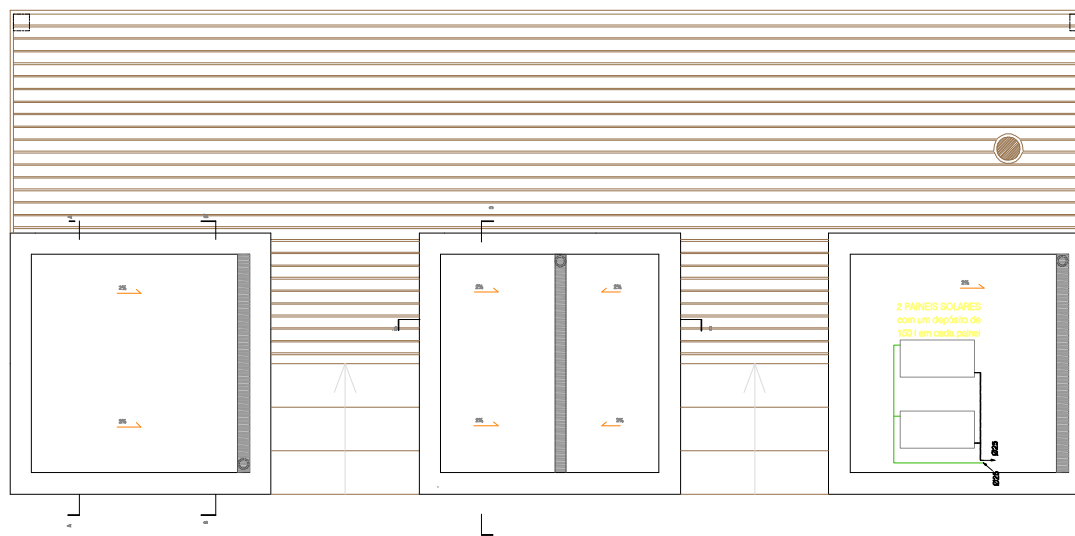

VARA & FILHO <small>Engenharia e Arquitectura</small> <small>Rua José F. Vieira, Lda 19</small> <small>Uls. Paredes, 4610-120 Paredes</small>	Requerente: Município de Móra Localização: Cabeção - Móra	Papa desenhado: Projeto de Rede de Águas Planta do piso e cobertura	
	Empreendedor: Área de Serviço para Auto Caravanas	Escala: 1/50	O Técnico:
Projeto:	Data: Julho de 2019	Processo nº:	Proibida a reprodução no todo ou em parte, da presente papa desenhada