



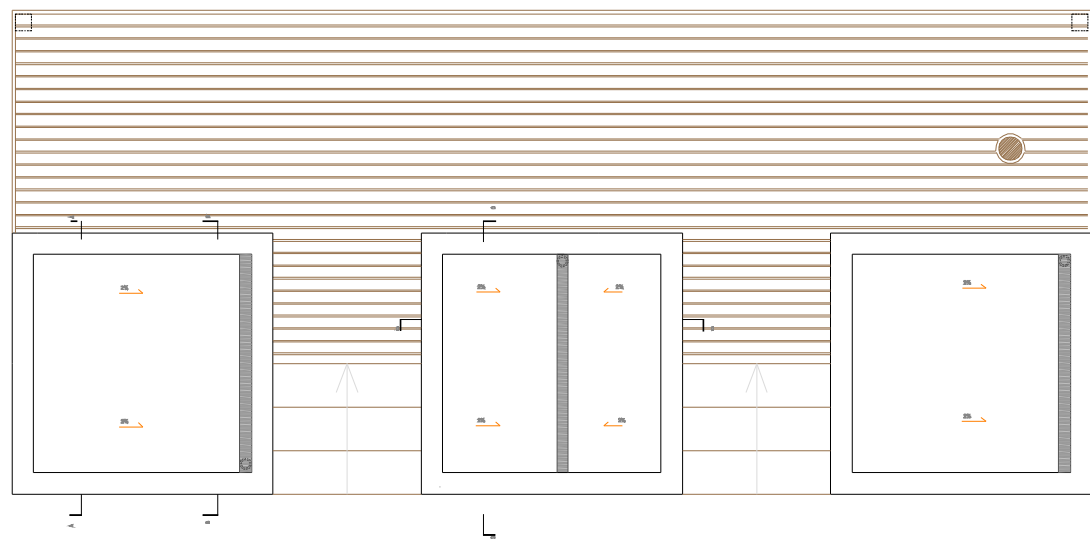
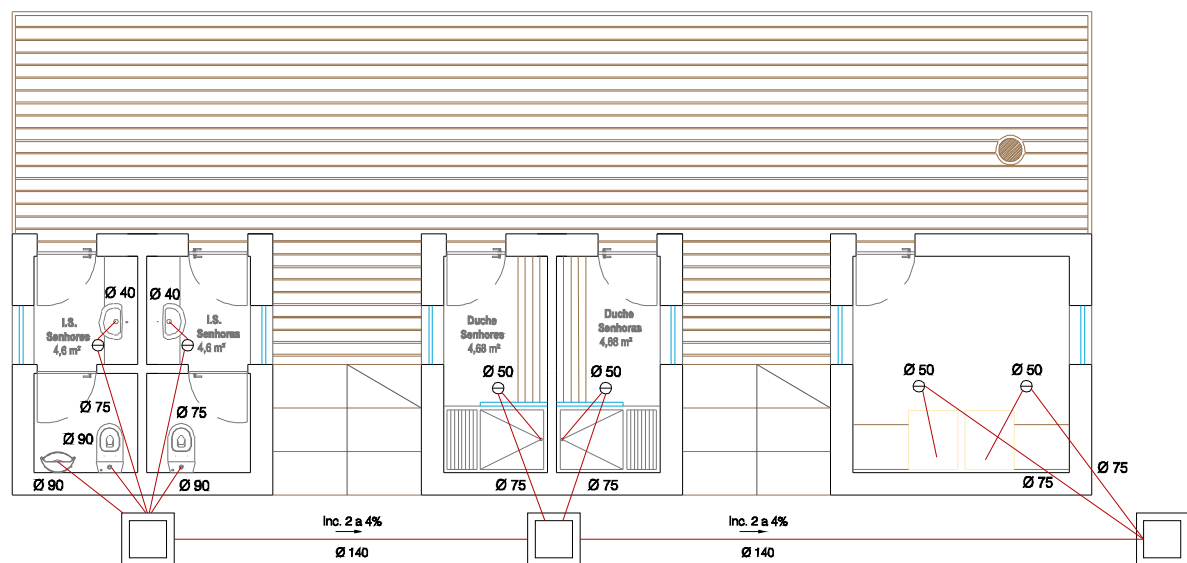







-  Sifão de pavimento
-  Caixa de Inspeção e limpeza
0,50x0,50 - Altura mínima de 0,60
-  Caixa de Ramal domicilliário

NOTA:
Tubagem em PVC rígido série esgoto com os diâmetros
e inclinações indicadas.

 VARA & FILHO <small>Engenharia e Arquitetura</small> <small>Rua 202, 200 - Jd. Primavera - São Paulo - SP</small> <small>Proj. Arq. F. Viana, Lda. 18</small> <small>Un. Técnica: 020-000-000-0000</small>	Requerente: Município de Mora	Projeto de: Rede de Esgotos
	Localização: Cabeção - Mora	Planta de Implantação
Empreendimento: Área de Serviço para Auto Caravanas	Escala: 1/500	Desenho nº: 1
Projeto de:	Data: Julho de 2019	Processo nº: Proibida a reprodução no todo ou em parte, da presente peça desenhada



-  Sifão de pavimento
-  Caixa de inspeção e limpeza
0,50x0,50 - Altura mínima de 0,60
-  Caixa de Ramal domiciliário

NOTA:
Tubagem em PVC rígido série esgoto com os diâmetros e inclinações indicadas.

VARA & FILHO <small>Engenharia Civil - S/A</small> <small>Rua José F. Viana, Lote 19</small> <small>Uls. Paraisópolis, 6570-120 B.S. Mendes</small>		Requerente: Município de Móra Localização: Cabeção - Móra	Papa desenhado: Projeto de Rede de Esgotos Planta do piso e cobertura	
Empreendedor: Área de Serviço para Auto Caravanas		Escala: 1/50	0. Títulos:	Desenho nº: 2
Projeto:	Data: Julho de 2019	Processo nº:	Proibida a reprodução no todo ou em parte, da presente papa desenhada	