



# PROPOSTA DE DELIMITAÇÃO DA ÁREA DE REABILITAÇÃO URBANA DE BROTAS



CÂMARA MUNICIPAL DE MORA

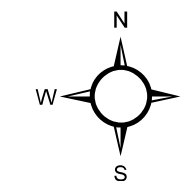

1:3,000

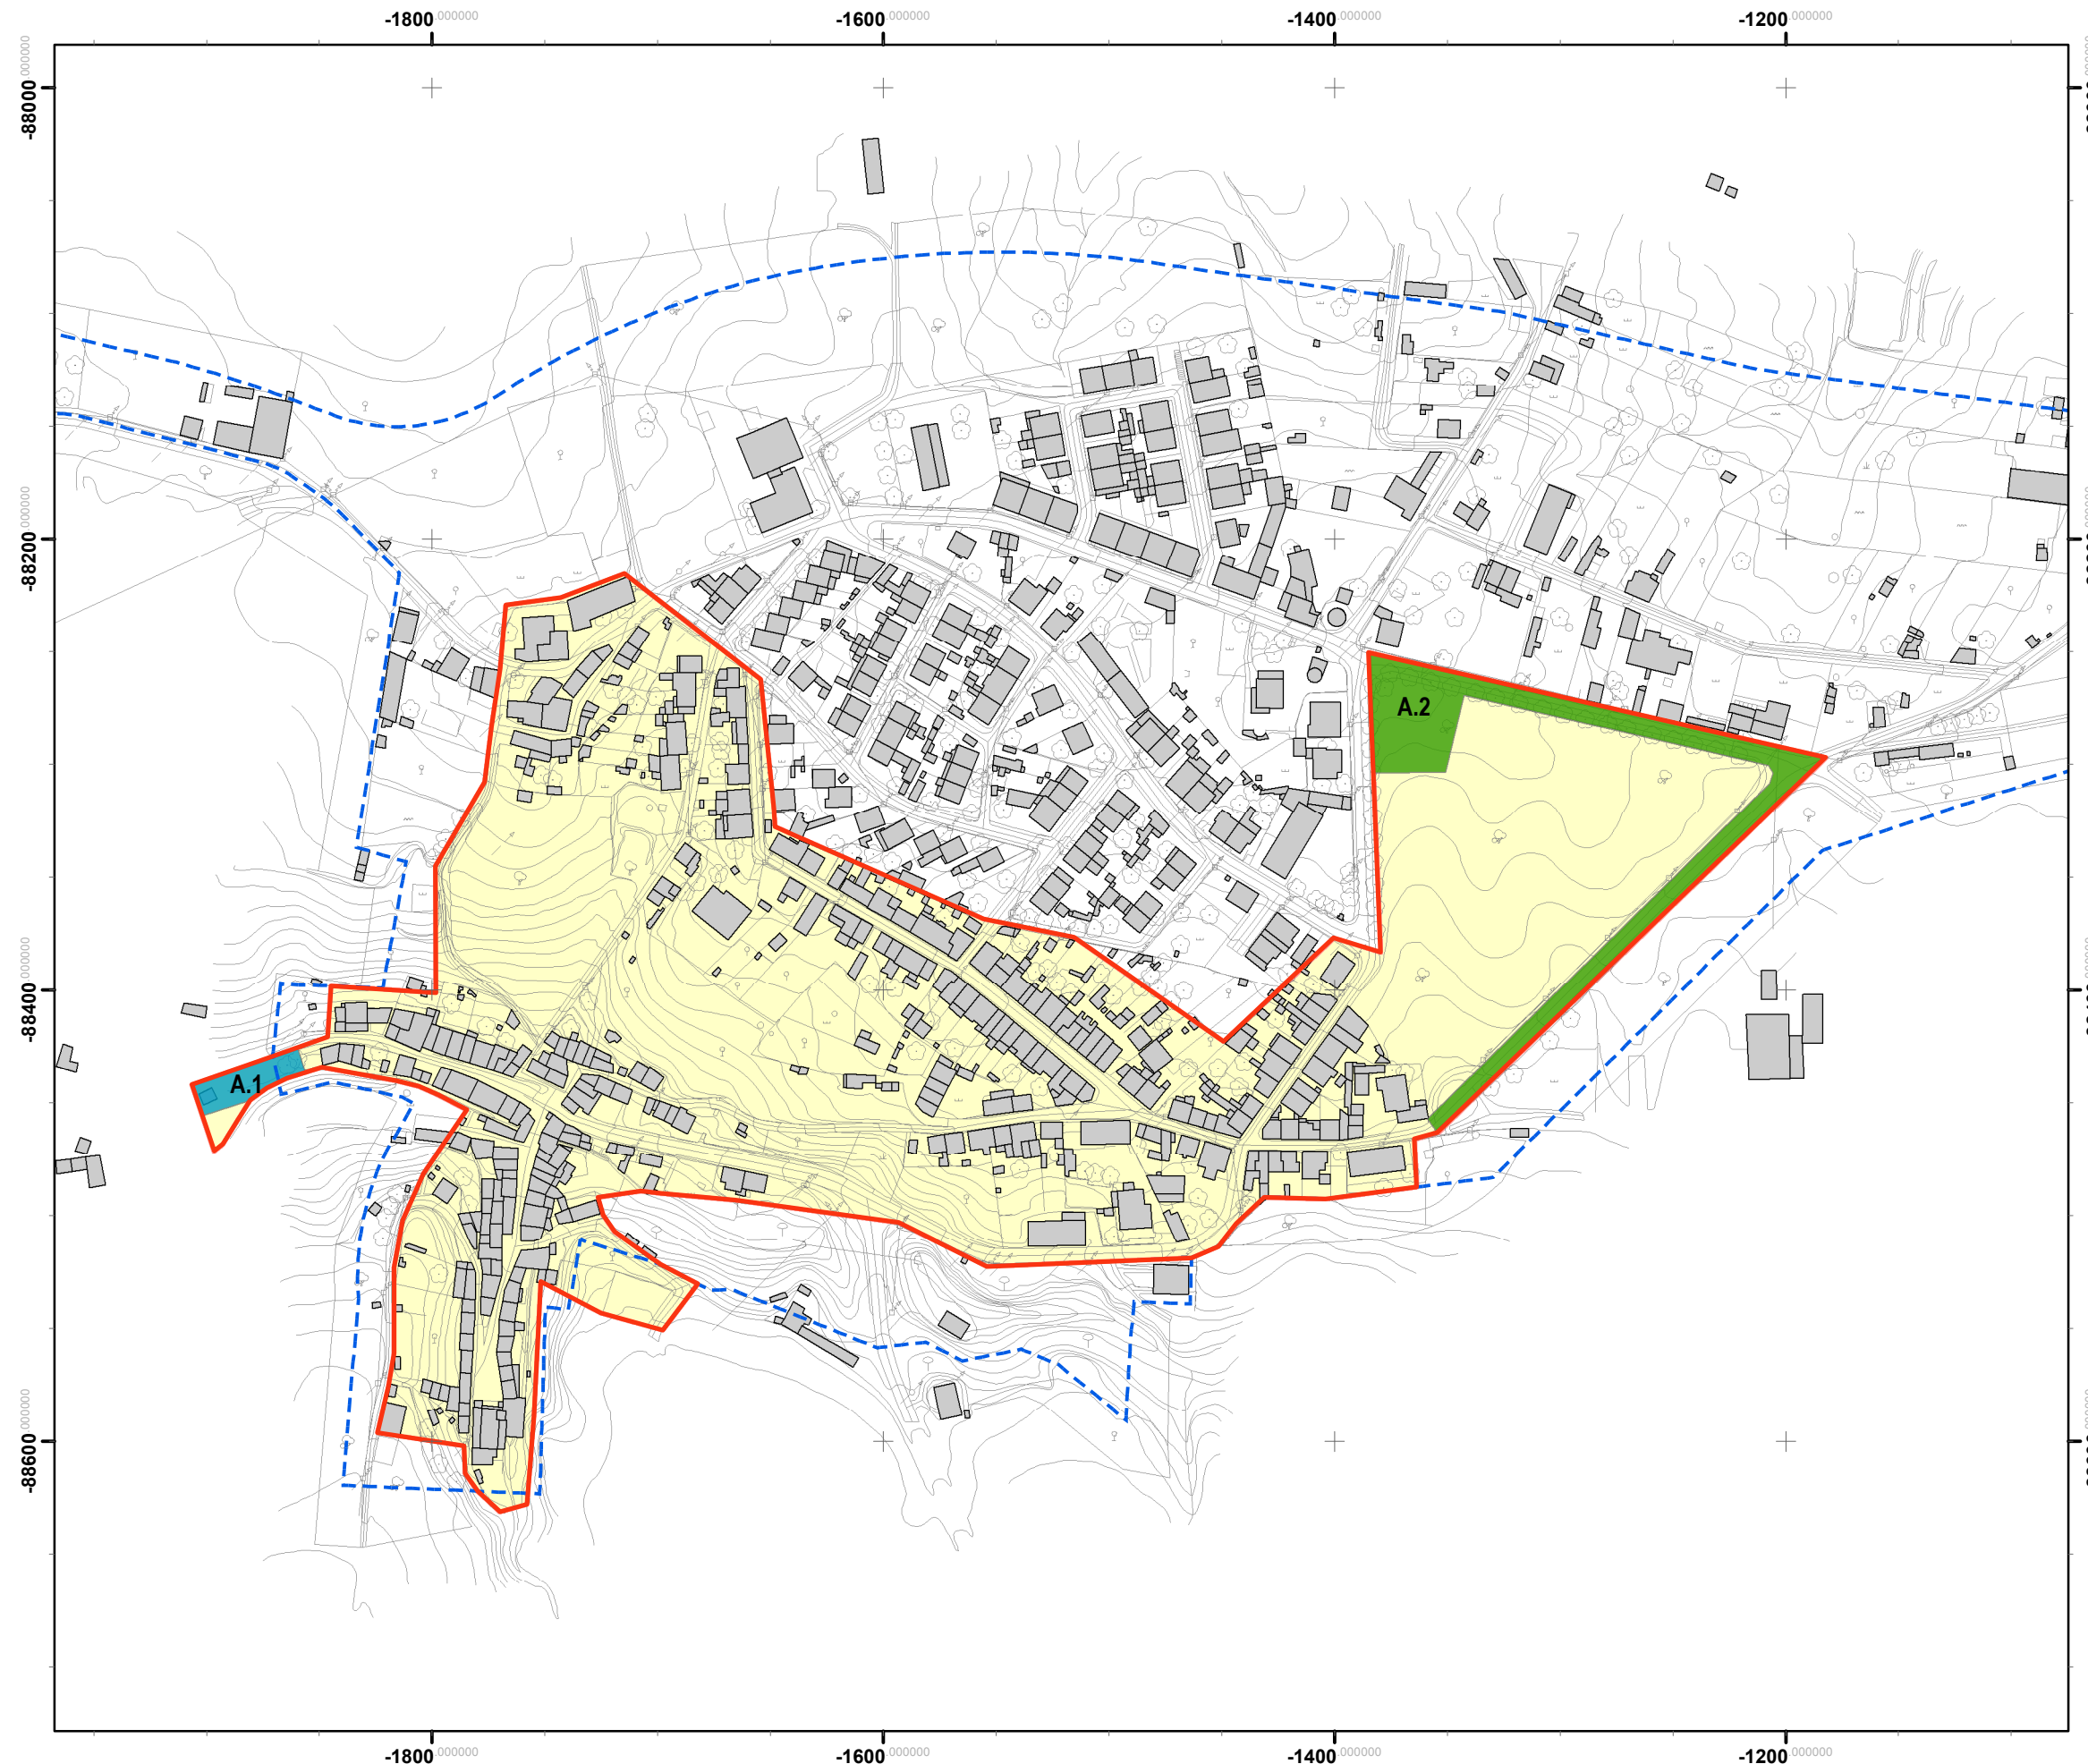

## LEGENDA

- Perímetro Urbano (PDM)
- Área de Reabilitação Urbana (108 182 m<sup>2</sup>)
- ESPAÇOS PÚBLICOS**
- A.1 - Requalificação da entrada poente de Brotas
- A.2 - Requalificação dos espaços públicos do Lot. Munic.

Coordinate System: ETRS 1989 Portugal TM06  
Projection: Transverse Mercator  
Datum: ETRS 1989  
False Easting: 0.0000  
False Northing: 0.0000  
Central Meridian: -8.1331  
Scale Factor: 1.0000  
Latitude Of Origin: 39.6683  
Units: Meter

