



Perfil A

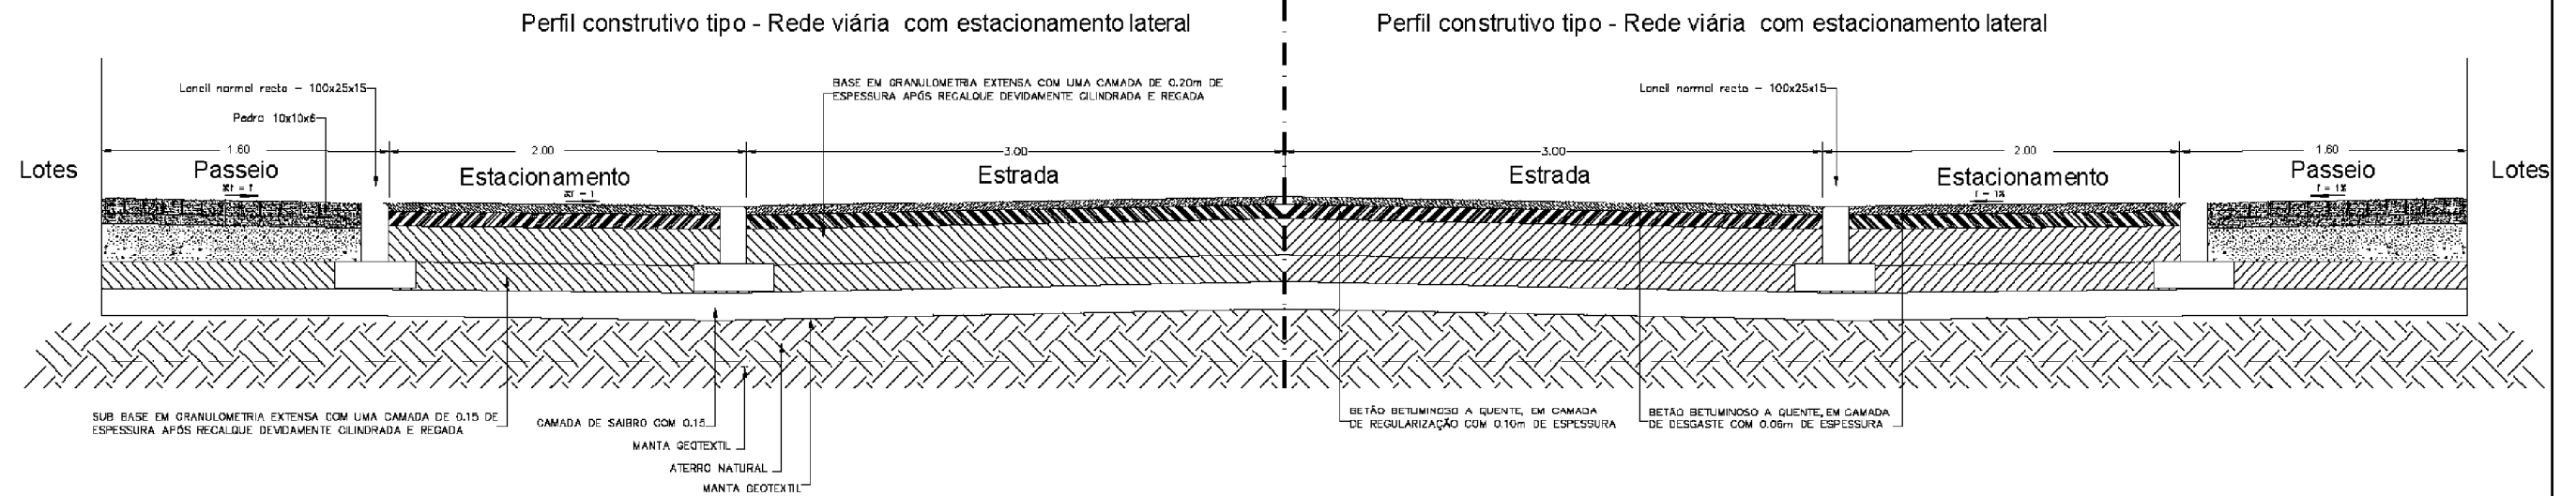

Perfil B

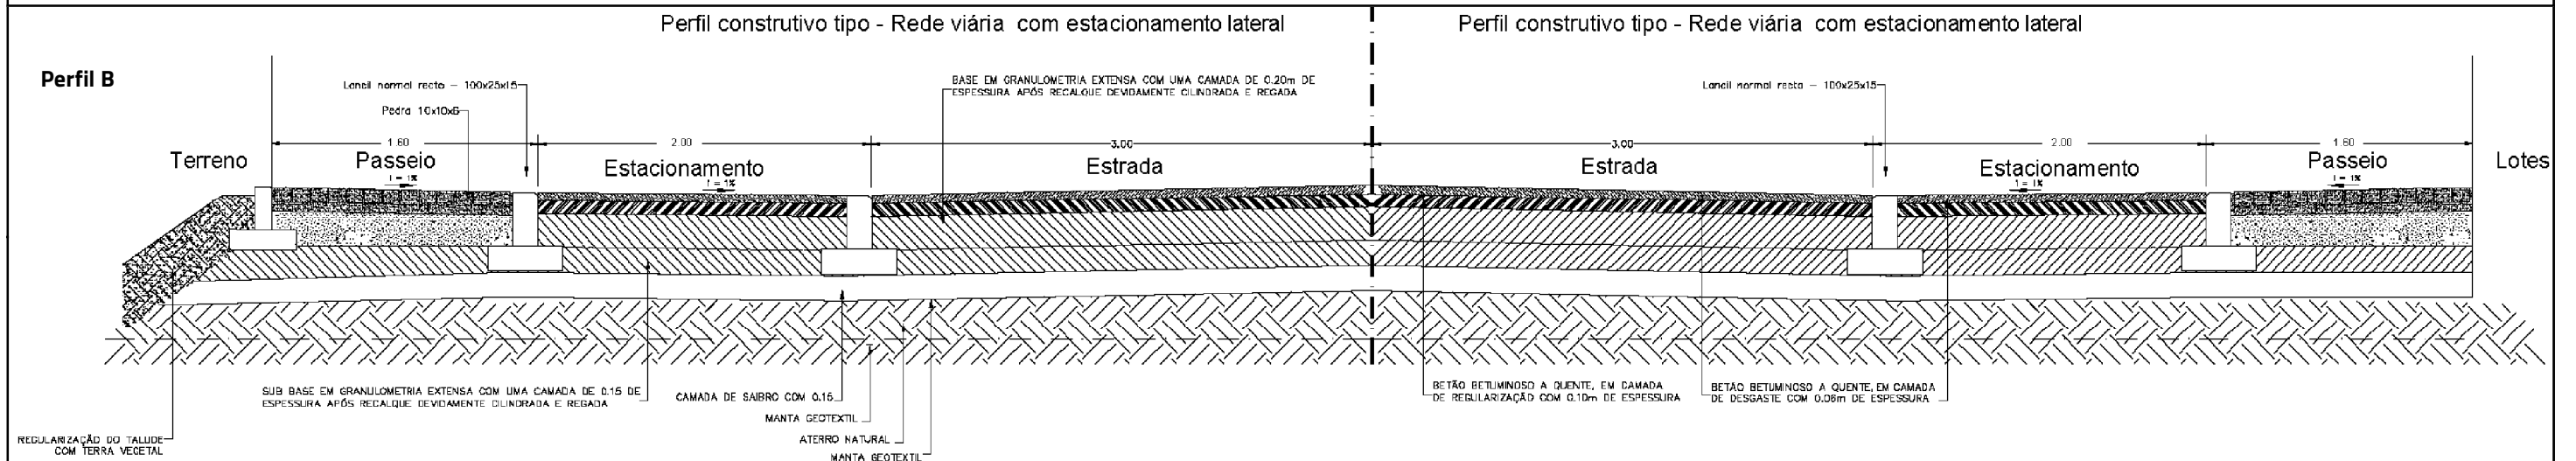

- Área de intervenção do PP
- Limite do lote
- Arruamentos
- Edifícios
- Polígono de implantação
- Altimetria
- Curvas de nível secundárias
- Curvas de nível mestras
- Linha de água
- Plano de água

Planta de perfis transversais



Cartografia 10k fora da área de intervenção do PP
 Cartografia 1k da área de intervenção do PP
 Entidade Proprietária: CM Mora
 Entidade Produtora: Eng.º Hugo Rosa Ribeiro
 Levantamento topográfico: 04-02-2019
 Nº de homologação: nº 586 de 03-12-2019
 Exatidão altimétrica <= 0.25 m e planimétrica <= 0.18 m
 Exatidão temática igual a 95% na completude e classificação
 Precisão posicional nominal da saída gráfica: <= 0.4 m

