
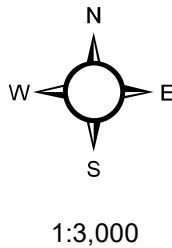


PROPOSTA DE DELIMITAÇÃO DA ÁREA DE REABILITAÇÃO URBANA DE CABEÇÃO

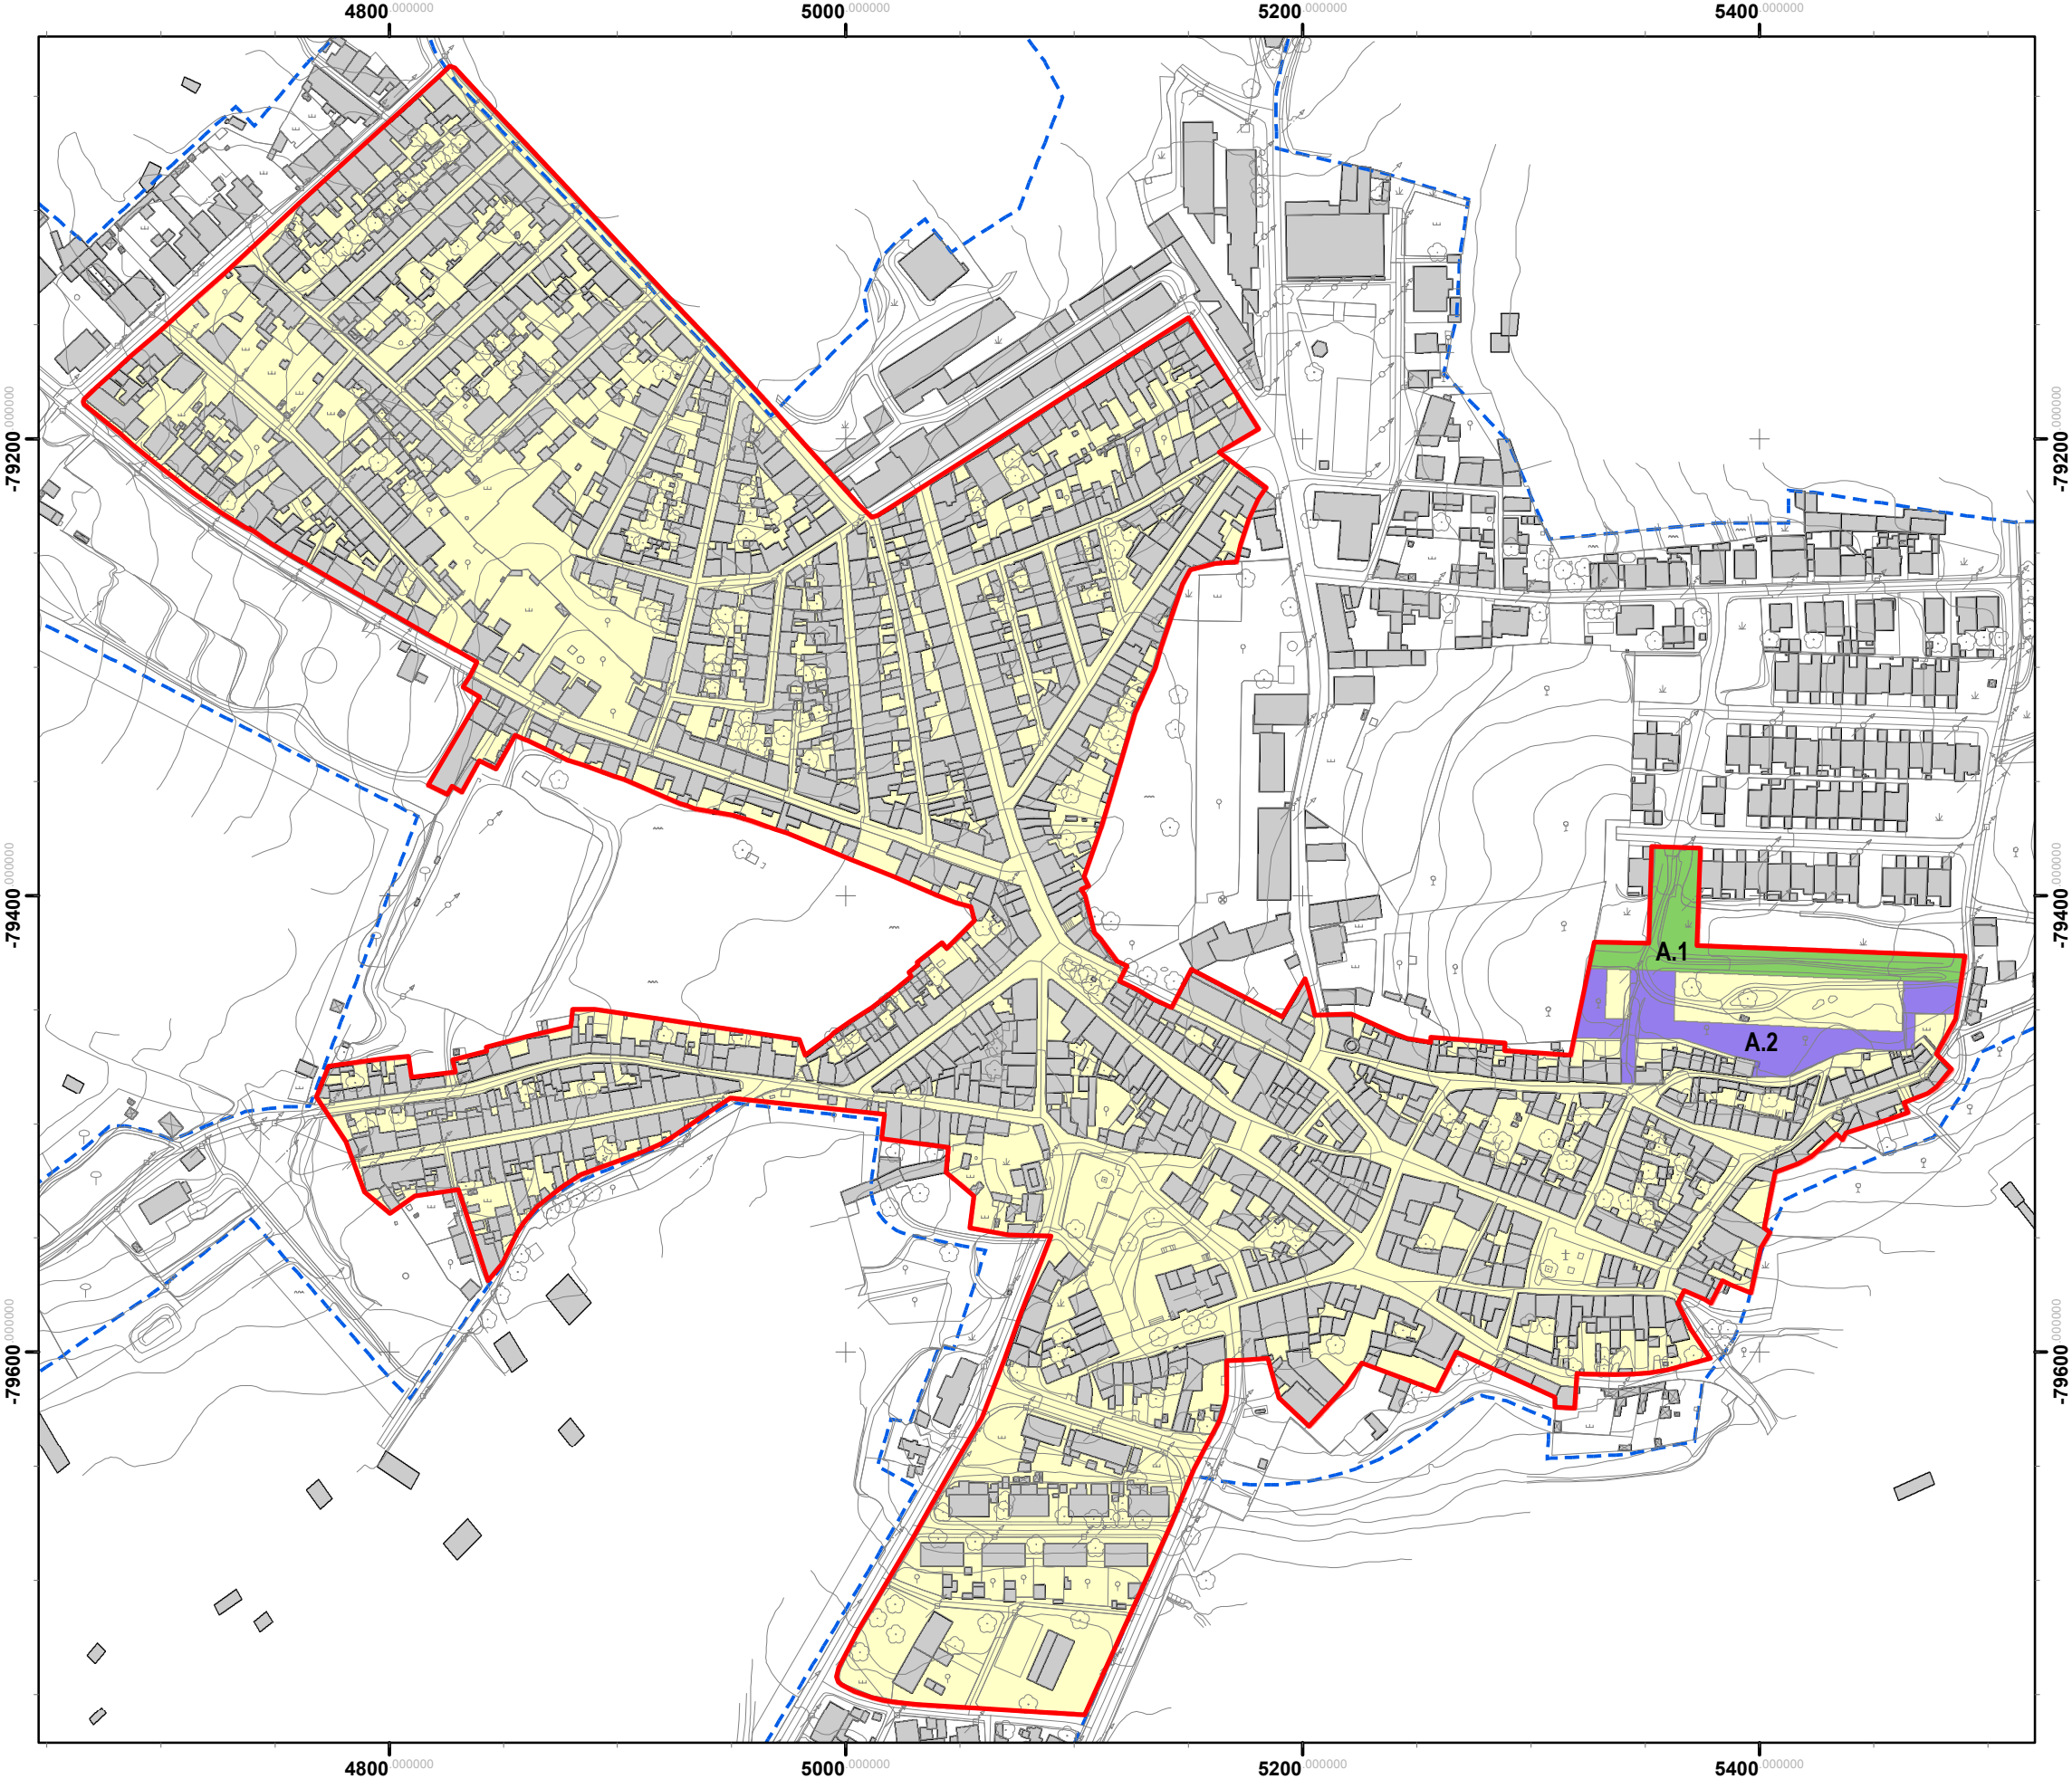

LEGENDA

- Perímetro Urbano (PDM)
- Área de Reabilitação Urbana (187 091 m²)
- ESPAÇOS PÚBLICOS**
  - A.1 - Construção de novo arruamento no Loteamento Municipal
  - A.2 - Ligação entre o LM da Laranjinha e Rua da Misericórdia

Coordinate System: ETRS 1989 Portugal TM06  
Projection: Transverse Mercator  
Datum: ETRS 1989  
False Easting: 0.0000  
False Northing: 0.0000  
Central Meridian: -8.1331  
Scale Factor: 1.0000  
Latitude Of Origin: 39.6683  
Units: Meter

