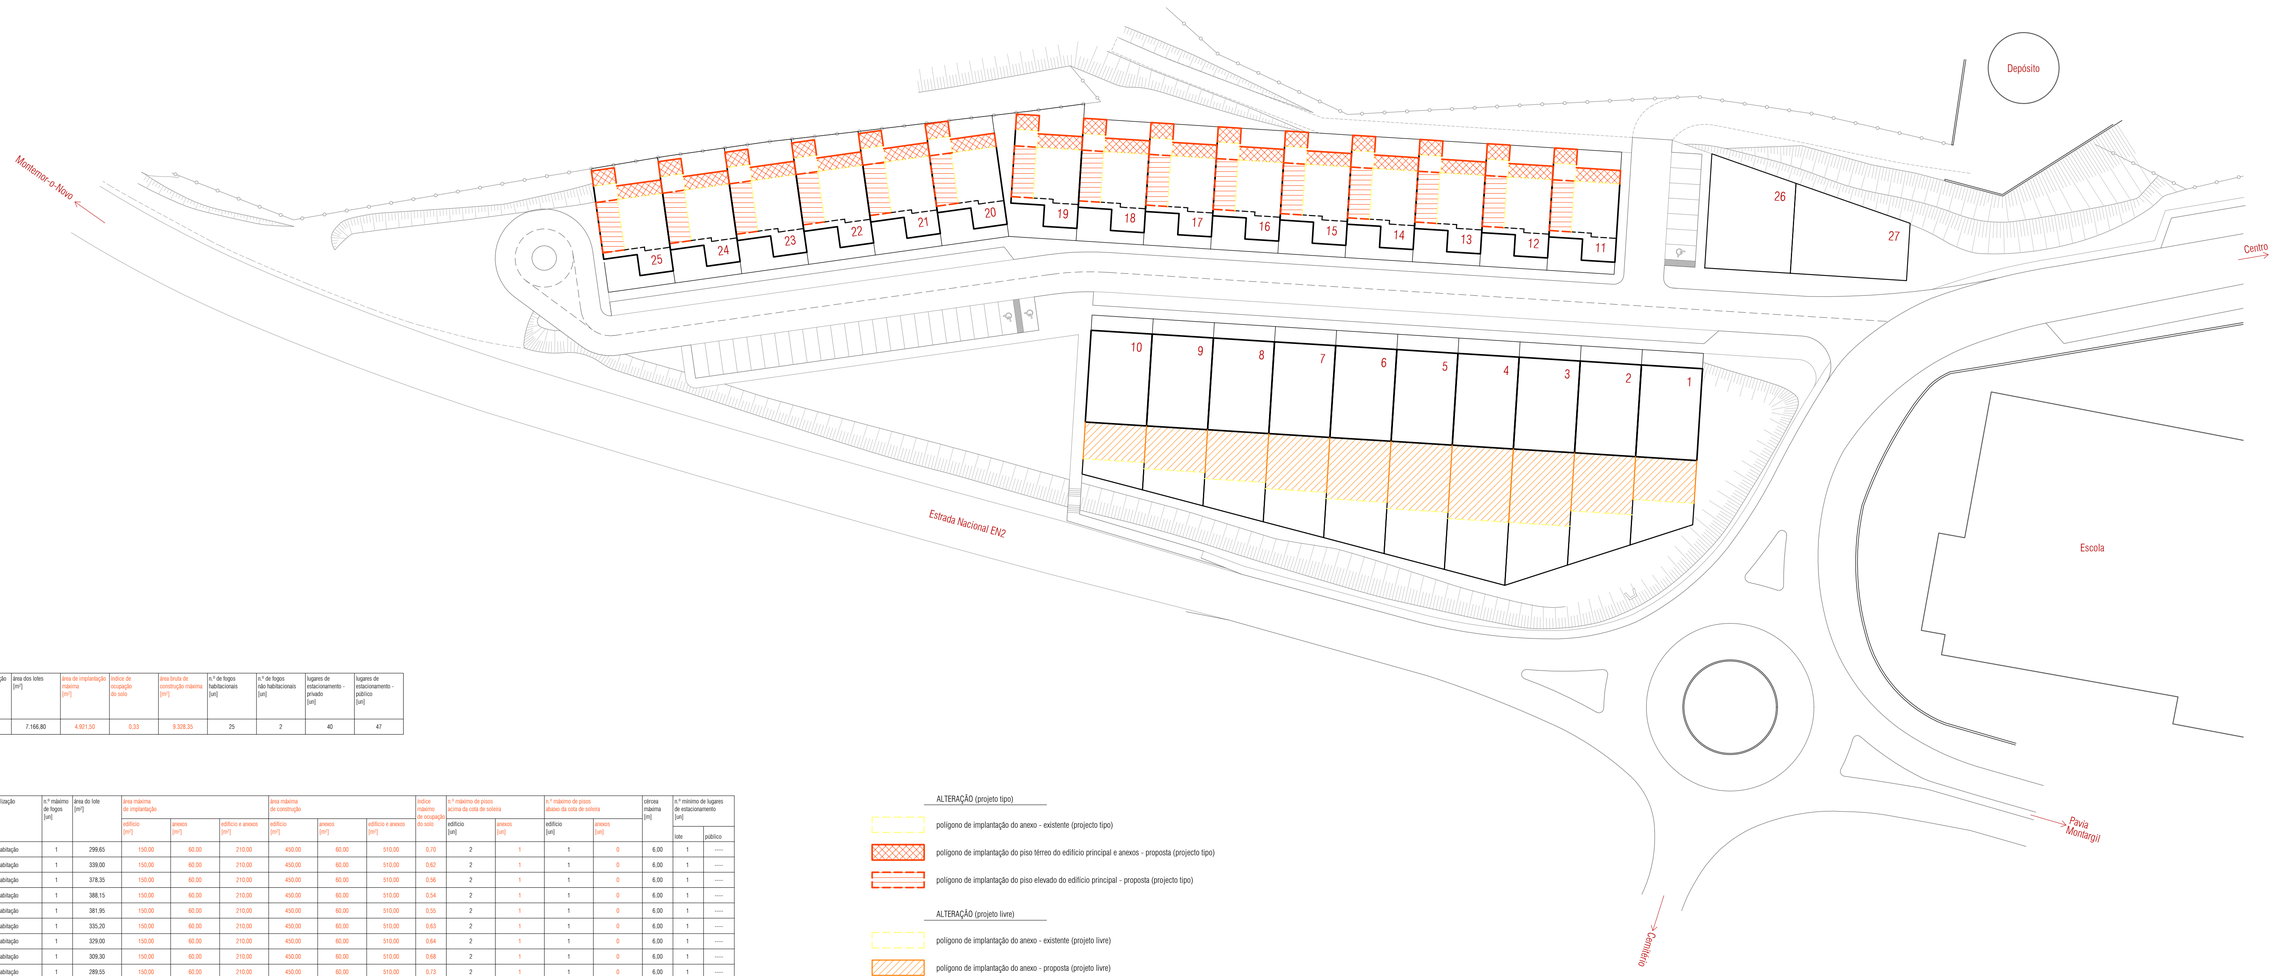


área de intervenção [m²]	área dos lotes [m²]	área de implantação máxima [m²]	índice de ocupação do solo	área bruta de construção máxima [m²]	n.º de fogos habitacionais [un]	n.º de fogos não habitacionais [un]	lugares de estacionamento - privado [un]	lugares de estacionamento - público [un]
15.043,38	7.166,80	4.921,50	0,33	9.328,35	25	2	40	47

lote	utilização	n.º máximo de fogos [un]	área do lote [m²]	área máxima de implantação			área máxima de construção			índice máximo de ocupação do solo	n.º máximo de pisos acima da cota de soleira		n.º máximo de pisos abaixo da cota de soleira		cérceа máxima [m]	n.º mínimo de lugares de estacionamento [un]	
				edifício [m²]	anexos [m²]	edifício e anexos [m²]	edifício [m²]	anexos [m²]	edifício e anexos [m²]		edifício [un]	anexos [un]	edifício [un]	anexos [un]		lote	público
1	habitação	1	299,65	150,00	60,00	210,00	450,00	60,00	510,00	0,70	2	1	1	0	6,00	1	----
2	habitação	1	339,00	150,00	60,00	210,00	450,00	60,00	510,00	0,62	2	1	1	0	6,00	1	----
3	habitação	1	378,35	150,00	60,00	210,00	450,00	60,00	510,00	0,56	2	1	1	0	6,00	1	----
4	habitação	1	388,15	150,00	60,00	210,00	450,00	60,00	510,00	0,54	2	1	1	0	6,00	1	----
5	habitação	1	381,95	150,00	60,00	210,00	450,00	60,00	510,00	0,55	2	1	1	0	6,00	1	----
6	habitação	1	335,20	150,00	60,00	210,00	450,00	60,00	510,00	0,63	2	1	1	0	6,00	1	----
7	habitação	1	329,00	150,00	60,00	210,00	450,00	60,00	510,00	0,64	2	1	1	0	6,00	1	----
8	habitação	1	309,30	150,00	60,00	210,00	450,00	60,00	510,00	0,68	2	1	1	0	6,00	1	----
9	habitação	1	289,55	150,00	60,00	210,00	450,00	60,00	510,00	0,73	2	1	1	0	6,00	1	----
10	habitação	1	269,85	150,00	60,00	210,00	450,00	60,00	510,00	0,78	2	1	1	0	6,00	1	----
11	habitação	1	220,00	157,28	60,00	157,28	251,07	60,00	251,07	0,71	2	1	0	0	6,00	2	----
12	habitação	1	220,00	157,28	60,00	157,28	251,07	60,00	251,07	0,71	2	1	0	0	6,00	2	----
13	habitação	1	220,00	157,28	60,00	157,28	251,07	60,00	251,07	0,71	2	1	0	0	6,00	2	----
14	habitação	1	220,00	157,28	60,00	157,28	251,07	60,00	251,07	0,71	2	1	0	0	6,00	2	----
15	habitação	1	220,00	157,28	60,00	157,28	251,07	60,00	251,07	0,71	2	1	0	0	6,00	2	----
16	habitação	1	220,00	157,28	60,00	157,28	251,07	60,00	251,07	0,71	2	1	0	0	6,00	2	----
17	habitação	1	220,00	157,28	60,00	157,28	251,07	60,00	251,07	0,71	2	1	0	0	6,00	2	----
18	habitação	1	220,00	157,28	60,00	157,28	251,07	60,00	251,07	0,71	2	1	0	0	6,00	2	----
19	habitação	1	274,95	157,28	60,00	157,28	251,07	60,00	251,07	0,57	2	1	0	0	6,00	2	----
20	habitação	1	220,35	157,28	60,00	157,28	251,07	60,00	251,07	0,71	2	1	0	0	6,00	2	----
21	habitação	1	222,80	157,28	60,00	157,28	251,07	60,00	251,07	0,71	2	1	0	0	6,00	2	----
22	habitação	1	225,50	157,28	60,00	157,28	251,07	60,00	251,07	0,70	2	1	0	0	6,00	2	----
23	habitação	1	227,50	157,28	60,00	157,28	251,07	60,00	251,07	0,69	2	1	0	0	6,00	2	----
24	habitação	1	227,70	157,28	60,00	157,28	251,07	60,00	251,07	0,69	2	1	0	0	6,00	2	----
25	habitação	1	225,70	157,28	60,00	157,28	251,07	60,00	251,07	0,70	2	1	0	0	6,00	2	----
26	equipamento comércios serviços	-----	233,50	233,50	-----	233,50	233,50	-----	233,50	1,00	1	-----	1	-----	4,50	----	----
27	equipamento comércios serviços	-----	228,80	228,80	-----	228,80	228,80	-----	228,80	1,00	1	-----	1	-----	4,50	----	----
TOTAIS			7.166,80	4.321,50	1.500,00	4.921,50	8.728,35	1.500,00	9.328,35							40	47

ALTERAÇÃO (projeto tipo)

- polígono de implantação do anexo - existente (projecto tipo)
- polígono de implantação do piso térreo do edifício principal e anexos - proposta (projecto tipo)
- polígono de implantação do piso elevado do edifício principal - proposta (projecto tipo)

ALTERAÇÃO (projeto livre)

- polígono de implantação do anexo - existente (projeto livre)
- polígono de implantação do anexo - proposta (projeto livre)

PLANTA SÍNTESE - Alteração

0 5 25m
1:500

MORA MUNICÍPIO
MORA-CABEÇÃO-PAVIA-BRATAS

município de mora
entidade
3.ª alteração do loteamento municipal de mora da quinta das sesmarias
projeto
proprietários dos lotes 1 a 25
implantação
loteamento municipal, quinta das sesmarias, mora
local

licenciamento
fase
arquitetura
especialidade
planta síntese alteração
desenho
escala
1/500

1.02

OUT2026